


DEHESA DE LA VILLA  
DELIMITACION COMPROBADA ENTRE LOS COTOP.  
N.º 25 y 26

PERIFERIE MENTADA  $\left\{ \begin{array}{l} 27,42 \text{ mts}^2 \\ 353,47 \text{ p}^2 \end{array} \right.$

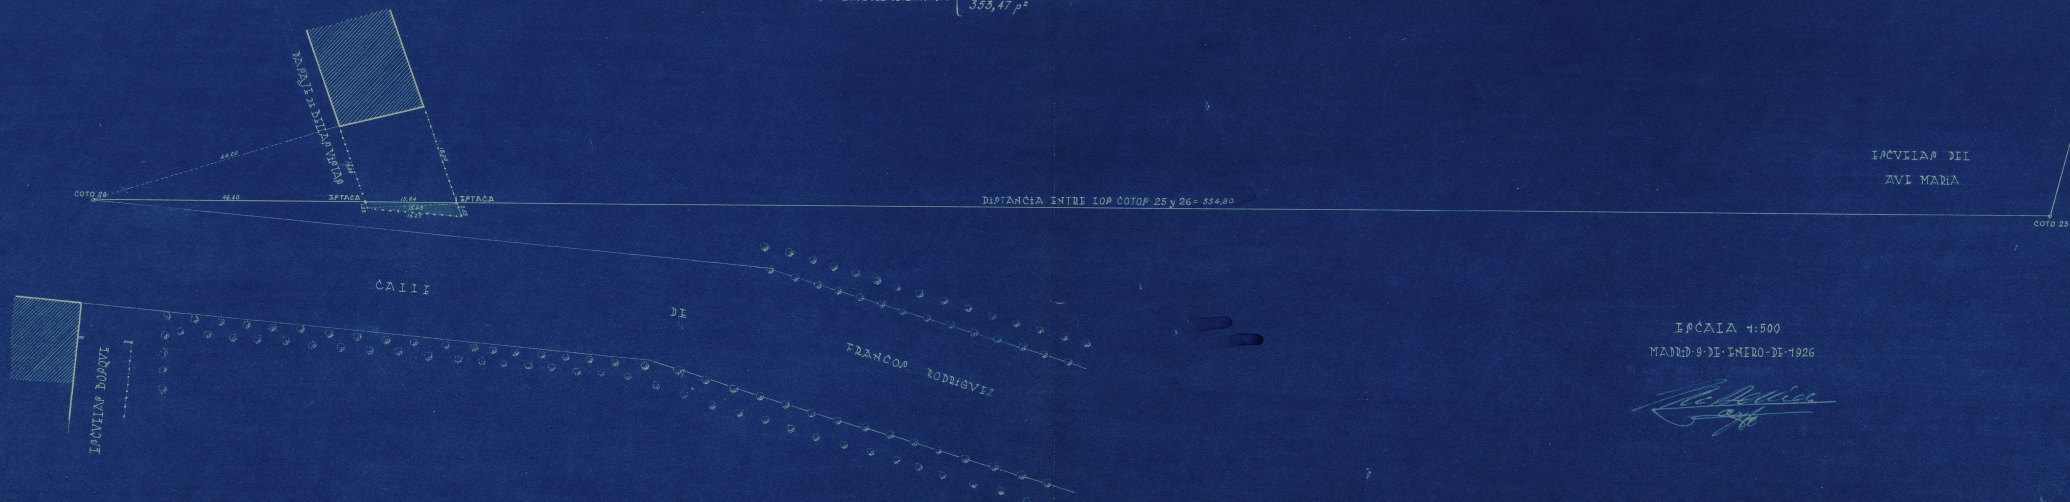

ESCALA 1:500  
MAÑO 9 DE ENERO DE 1926

*[Handwritten signature]*