


Dehesa de la Villa
Delimitación comprobada entre los colos.
Nº 25 y 26.

Superficie delimitada { 27.42 mts²
353.47 p²

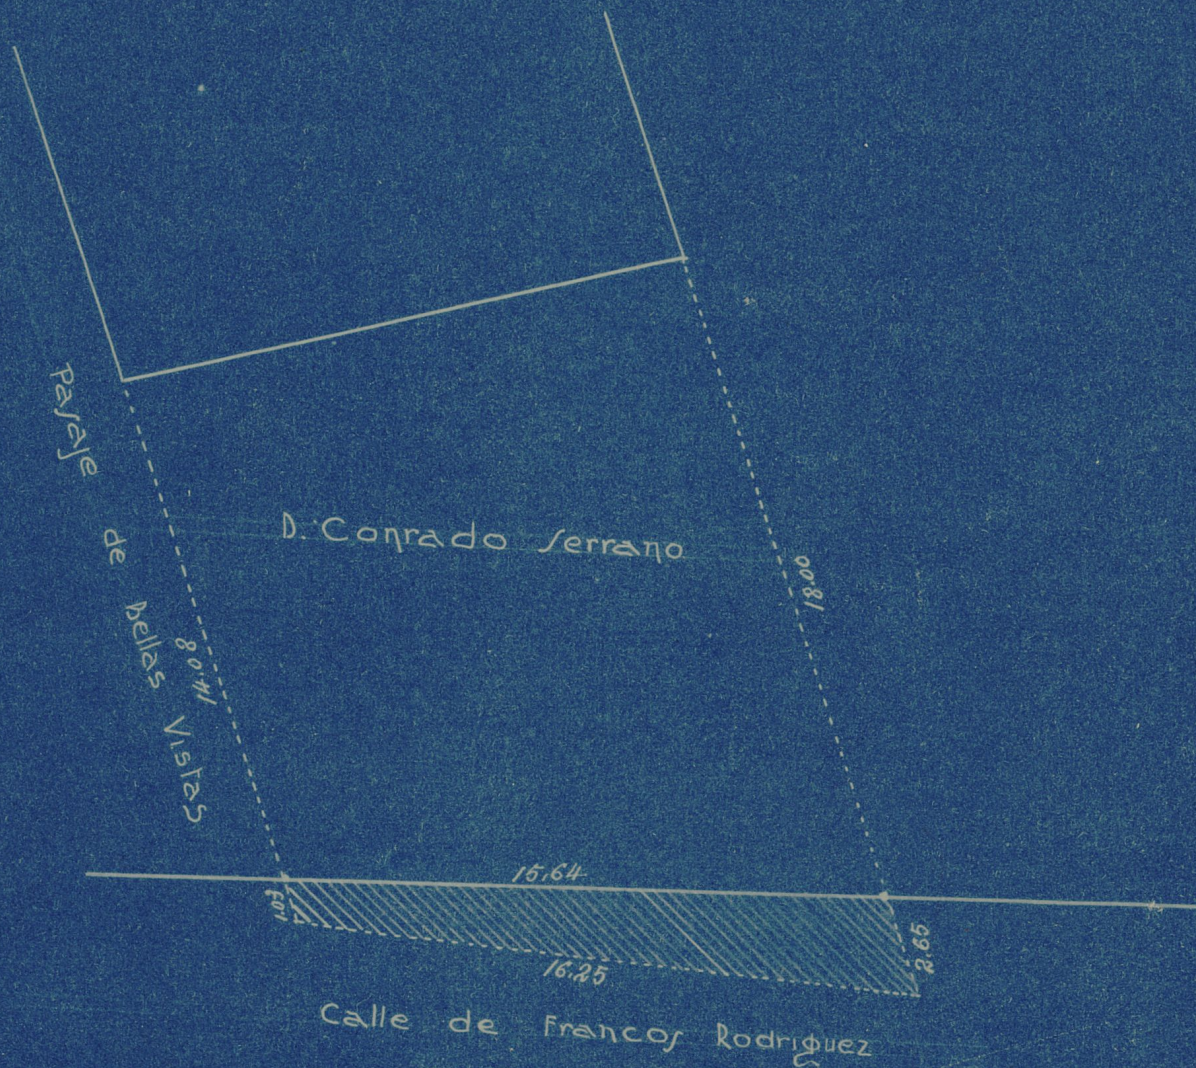

Escala 1:200
Madrid Octubre 1926

[Handwritten signature]