



PROFUNDIDADES DE LAS  
ALCANTARILLAS ENCLAVADAS  
EN EL PRIMER TROZO DE LA GRATA  
VIA:

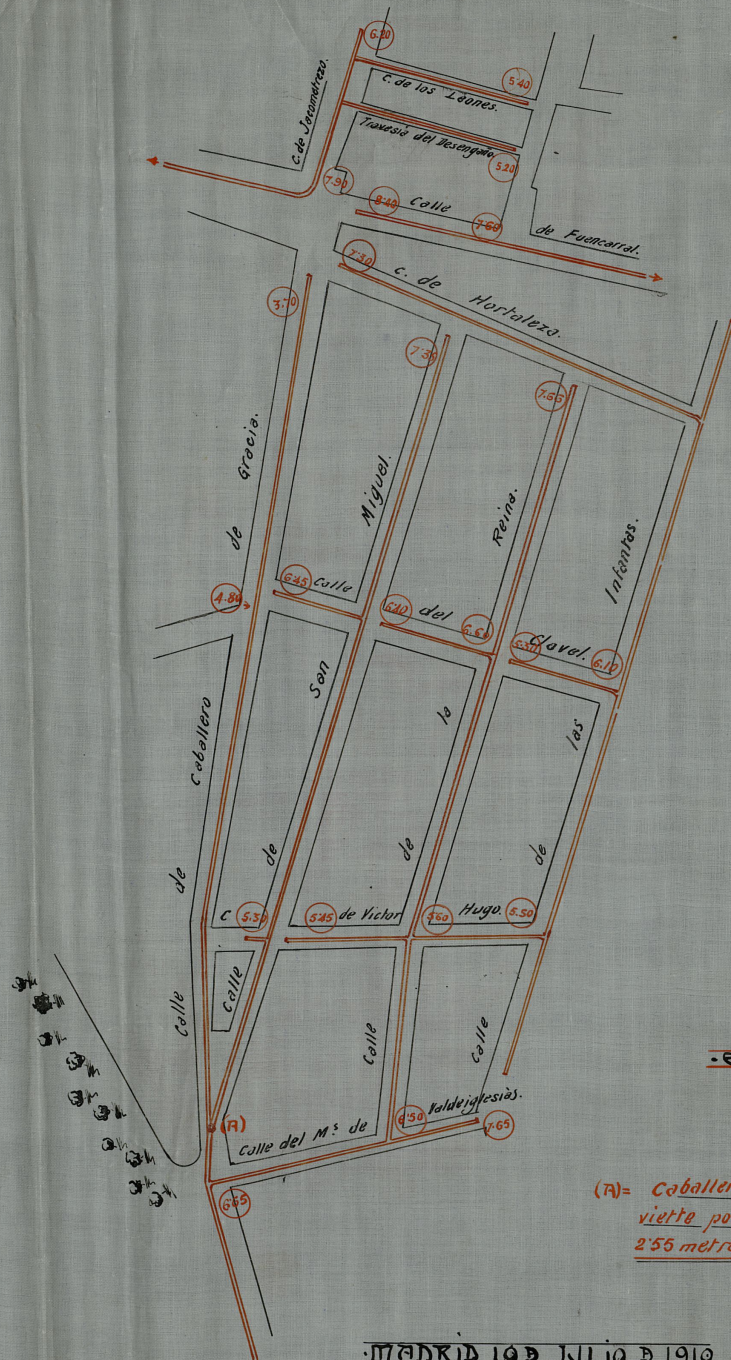

SECCION TUBERIA:

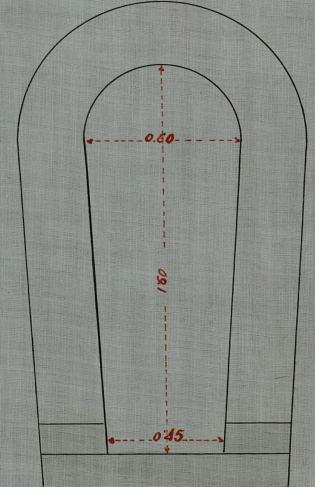

ESCALA 1:200

(A) = Caballero de Gracia,  
 vialta por resalto de  
 2.55 metros

MADRID 19 JULIO D 1910

EL INGENIERO JEFE DEL SERVICIO

*J. U. Clemente*