


FACHADA POSTERIOR

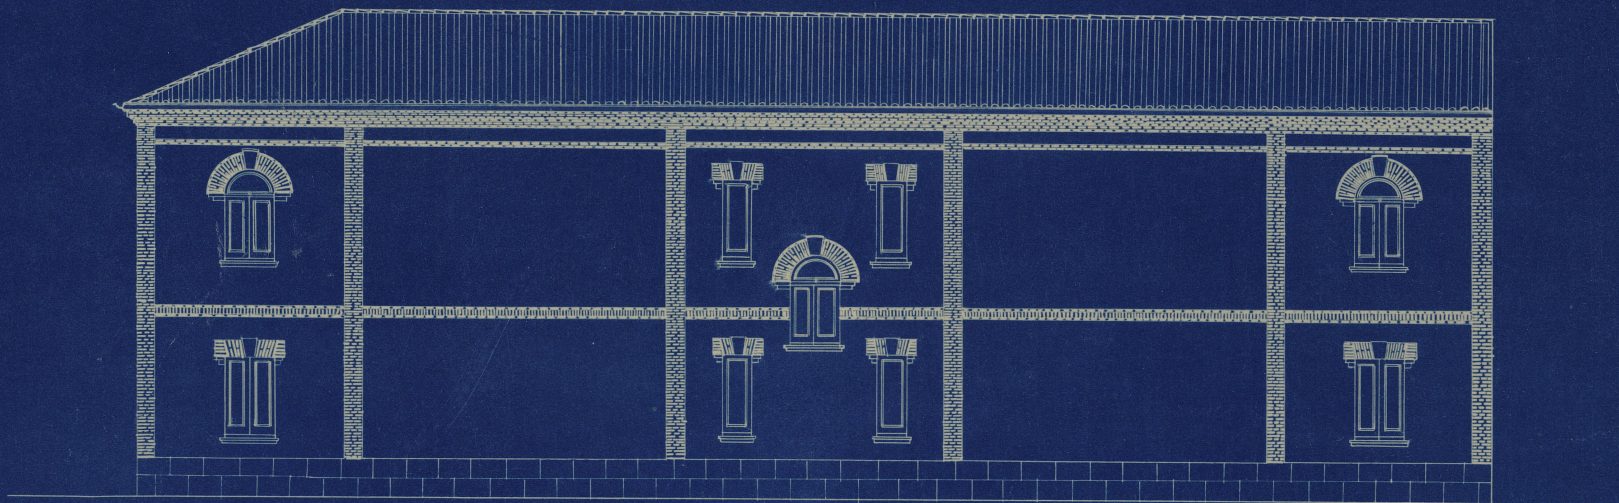

ESCALA = 1:100.

VALLECAS · 28 · FEBRERO · DE · 1926 ·  
· EL · ARQUITECTO · MUNICIPAL ·

*Joaquín Sáiz de los Terreros*