

AYUNTAMIENTO DE MADRID

Servicio de Pontoneria-Alcantarillas

ALCANTARILLA VISITABLE EN LA CALLE

MARTIN DE LOS HEROS


ENTRE LAS CALLES DE

MARQUES DE URQUIJO Y ALTAMIRANO

PLANO GENERAL

Escala 1:100

HOJA N^o 1.

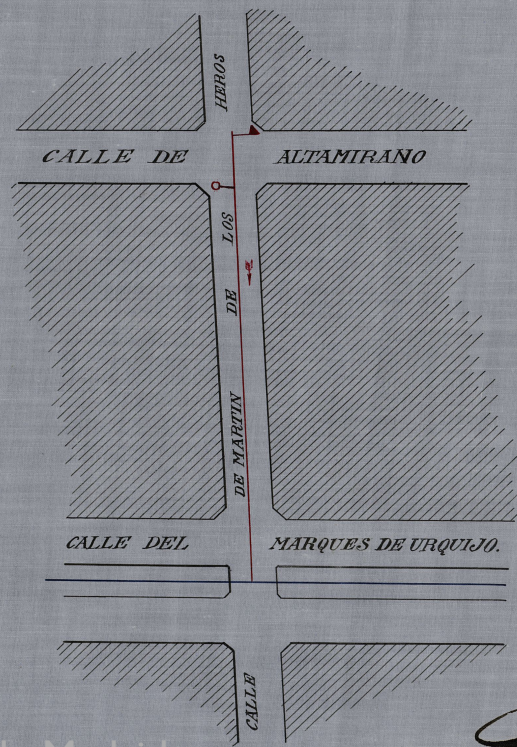

Madrid 15 de Diciembre 1911

El Ingeniero Jefe del Servicio

J. C. Cordero

V^o B^o
El Ingeniero Director

J. J. B. B. B.

AYUNTAMIENTO DE MADRID

Servicio de Pontonería-Alcantarillas

ALCANTARILLA VISITABLE EN LA CALLE

MARTÍN DE LOS HEROS


ENTRE LAS CALLES DE

MARQUES DE URQUIJO Y ALTAMIRANO

PERFIL LONGITUDINAL

Escala { Horizontales 1:100
 Verticales 1:100

HOJA N^o 2.

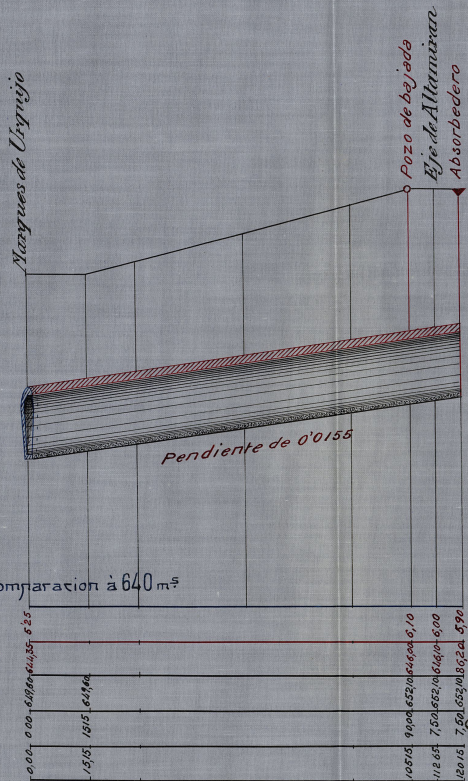

Plano de comparación a 640 m²


Ordenadas	Cotas rojas	0,00	5,00	10,00	15,00	20,00	25,00
		De la solera	1,0815	9,0045	6,5270	4,6494	0,710
Distancias	Parciales	15,05	10,15	6,41	6,44	7,50	7,50
		Al origen	15,05	25,20	31,61	38,05	45,55

Madrid 15 de Diciembre de 1911

El Ingeniero Jefe del Servicio

J. Villaverde
V^o B^o
El Ingeniero Director
J. Sainza

AYUNTAMIENTO DE MADRID
 Servicio de Pontaneria-Alcantarillas
 ALCANTARILLA VISITABLE EN LA CALLE
MARTIN DE LOS HEROS
 ENTRE LAS CALLES DE
 MARQUES DE URQUIJO Y ALTAMIRAND
 — SECCION —
 Escala 1:10
 HOJA N^o 3.

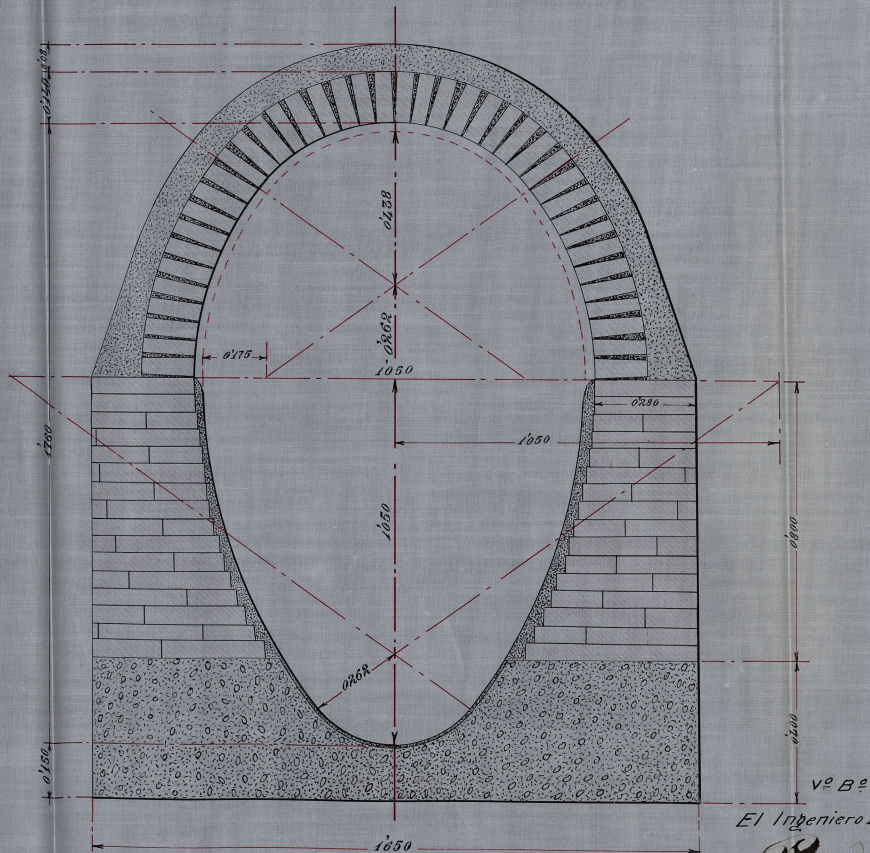

Madrid 15 de Diciembre de 1911





El Ingeniero Jefe del Servicio

J. G. Convento

El Ingeniero Director

P. Puente

AYUNTAMIENTO DE MADRID
 Servicio de Pontoneria-Alcantarillas
 ALCANTARILLA VISITABLE EN LA CALLE
MARTIN DE LOS HEROS
 ENTRE LAS CALLES DE
 MARQUES DE URQUIJO Y ALTAMIRANO
 POZO DE BAJADA
 Escala 1:20
 HOJA N^o 4.

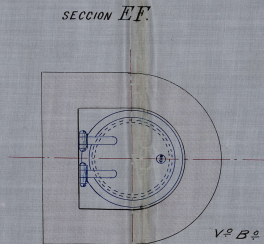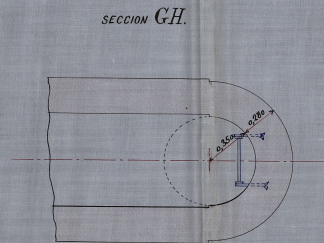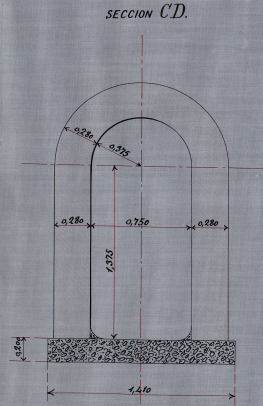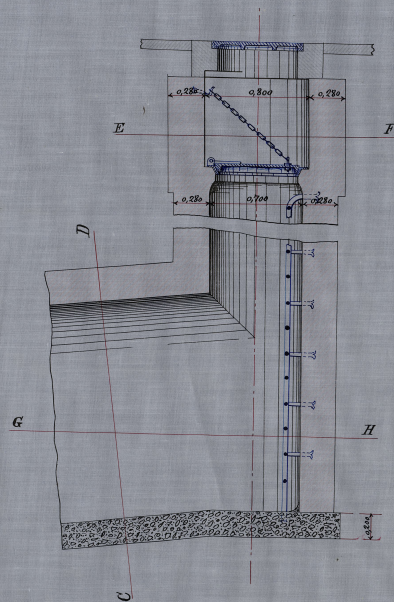

Madrid 15 de Diciembre de 1911
 El Ingeniero Jefe del Servicio

V^o B^o
 El Ingeniero Director

J. Quiñones

AYUNTAMIENTO DE MADRID

Servicio de Pontaneria-Alcantarillas

ALCANTARILLA VISITABLE EN LA CALLE

MARTIN DE LOS HEROS


ENTRE LAS CALLES DE

MARQUES DE URQUIJO Y ALTAMIRANO

CHIMENEA PAROLA PARA
SALIDA DE AIRE (TIPO A)

Escala 1:10

HOJA N.º 6.

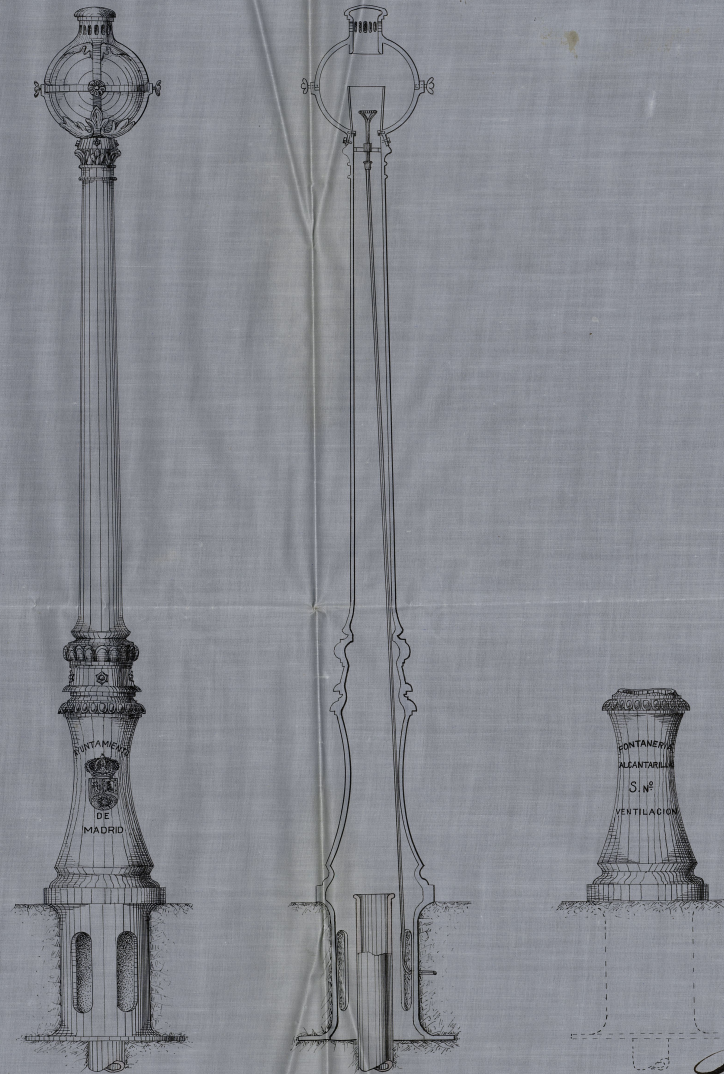



Madrid 15 de Diciembre de 1911

El Ingeniero Jefe del Servicio

V.º B.º

El Ingeniero Director





AYUNTAMIENTO DE MADRID
 Servicio de Pontaneria-Alcantarillas
 ALCANTARILLA VISITABLE EN LA CALLE
MARTIN DE LOS HEROS
 ENTRE LAS CALLES DE
 MARQUES DE URQUIJO Y ALTAMIRANO
 TAPAS DE POZOS DE
 BAJADA Y ABSORBERO
 Escala 1:5
 HOJA N.º 7.

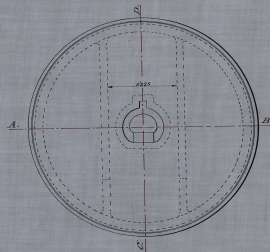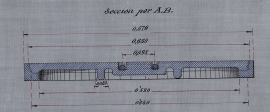

Sección por C-D.



Ayuntamiento de Madrid

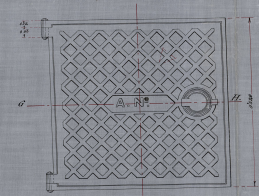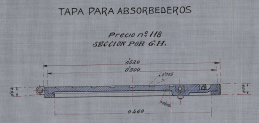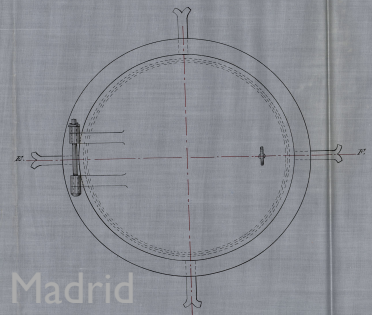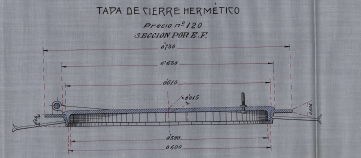

Madrid 13 de Diciembre de 1911
 El Ingeniero Jefe del Servicio
J. Guzmán
 V.º B.º
 El Ingeniero Director
J. Guzmán