


135

Alfaro

135

B-25-14
b

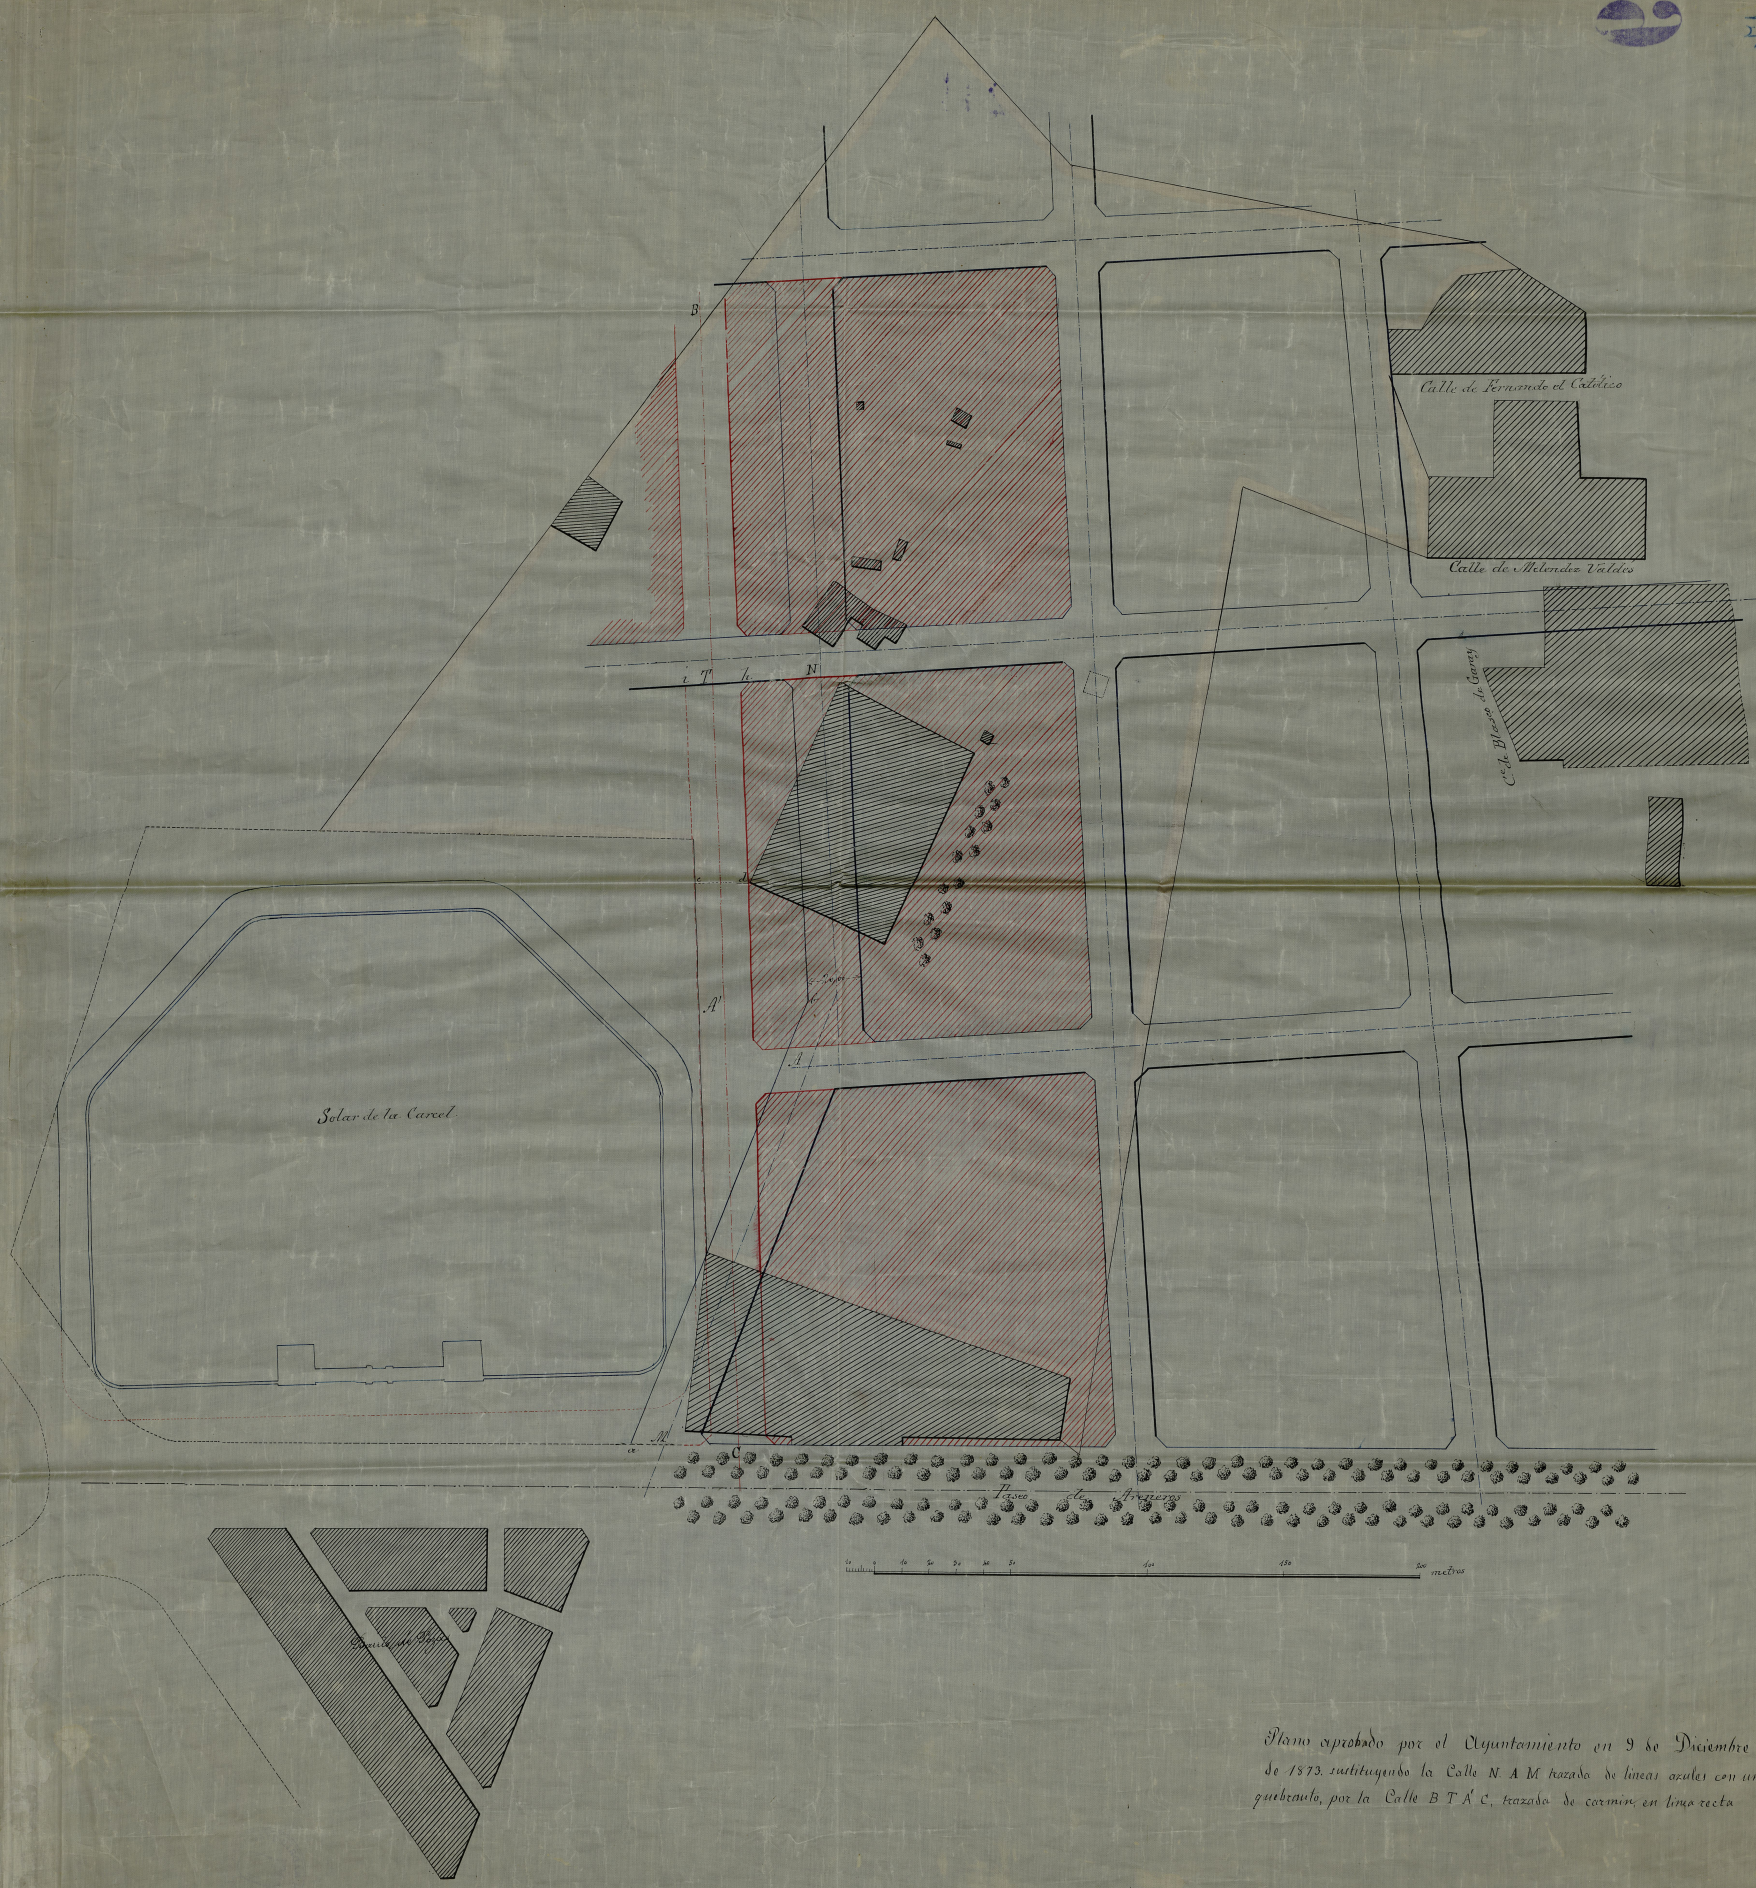

Plano aprobado por el Ayuntamiento en 9 de Diciembre de 1873, substituyendo la Calle N. A. M. trazada de lineas azules con un quiebravento, por la Calle B. T. A. C. trazada de carmines en linea recta