


B-25-31  
p

102

405

# PLANO

del exconvento de las Salesas destinado à Palacio de  
Justicia

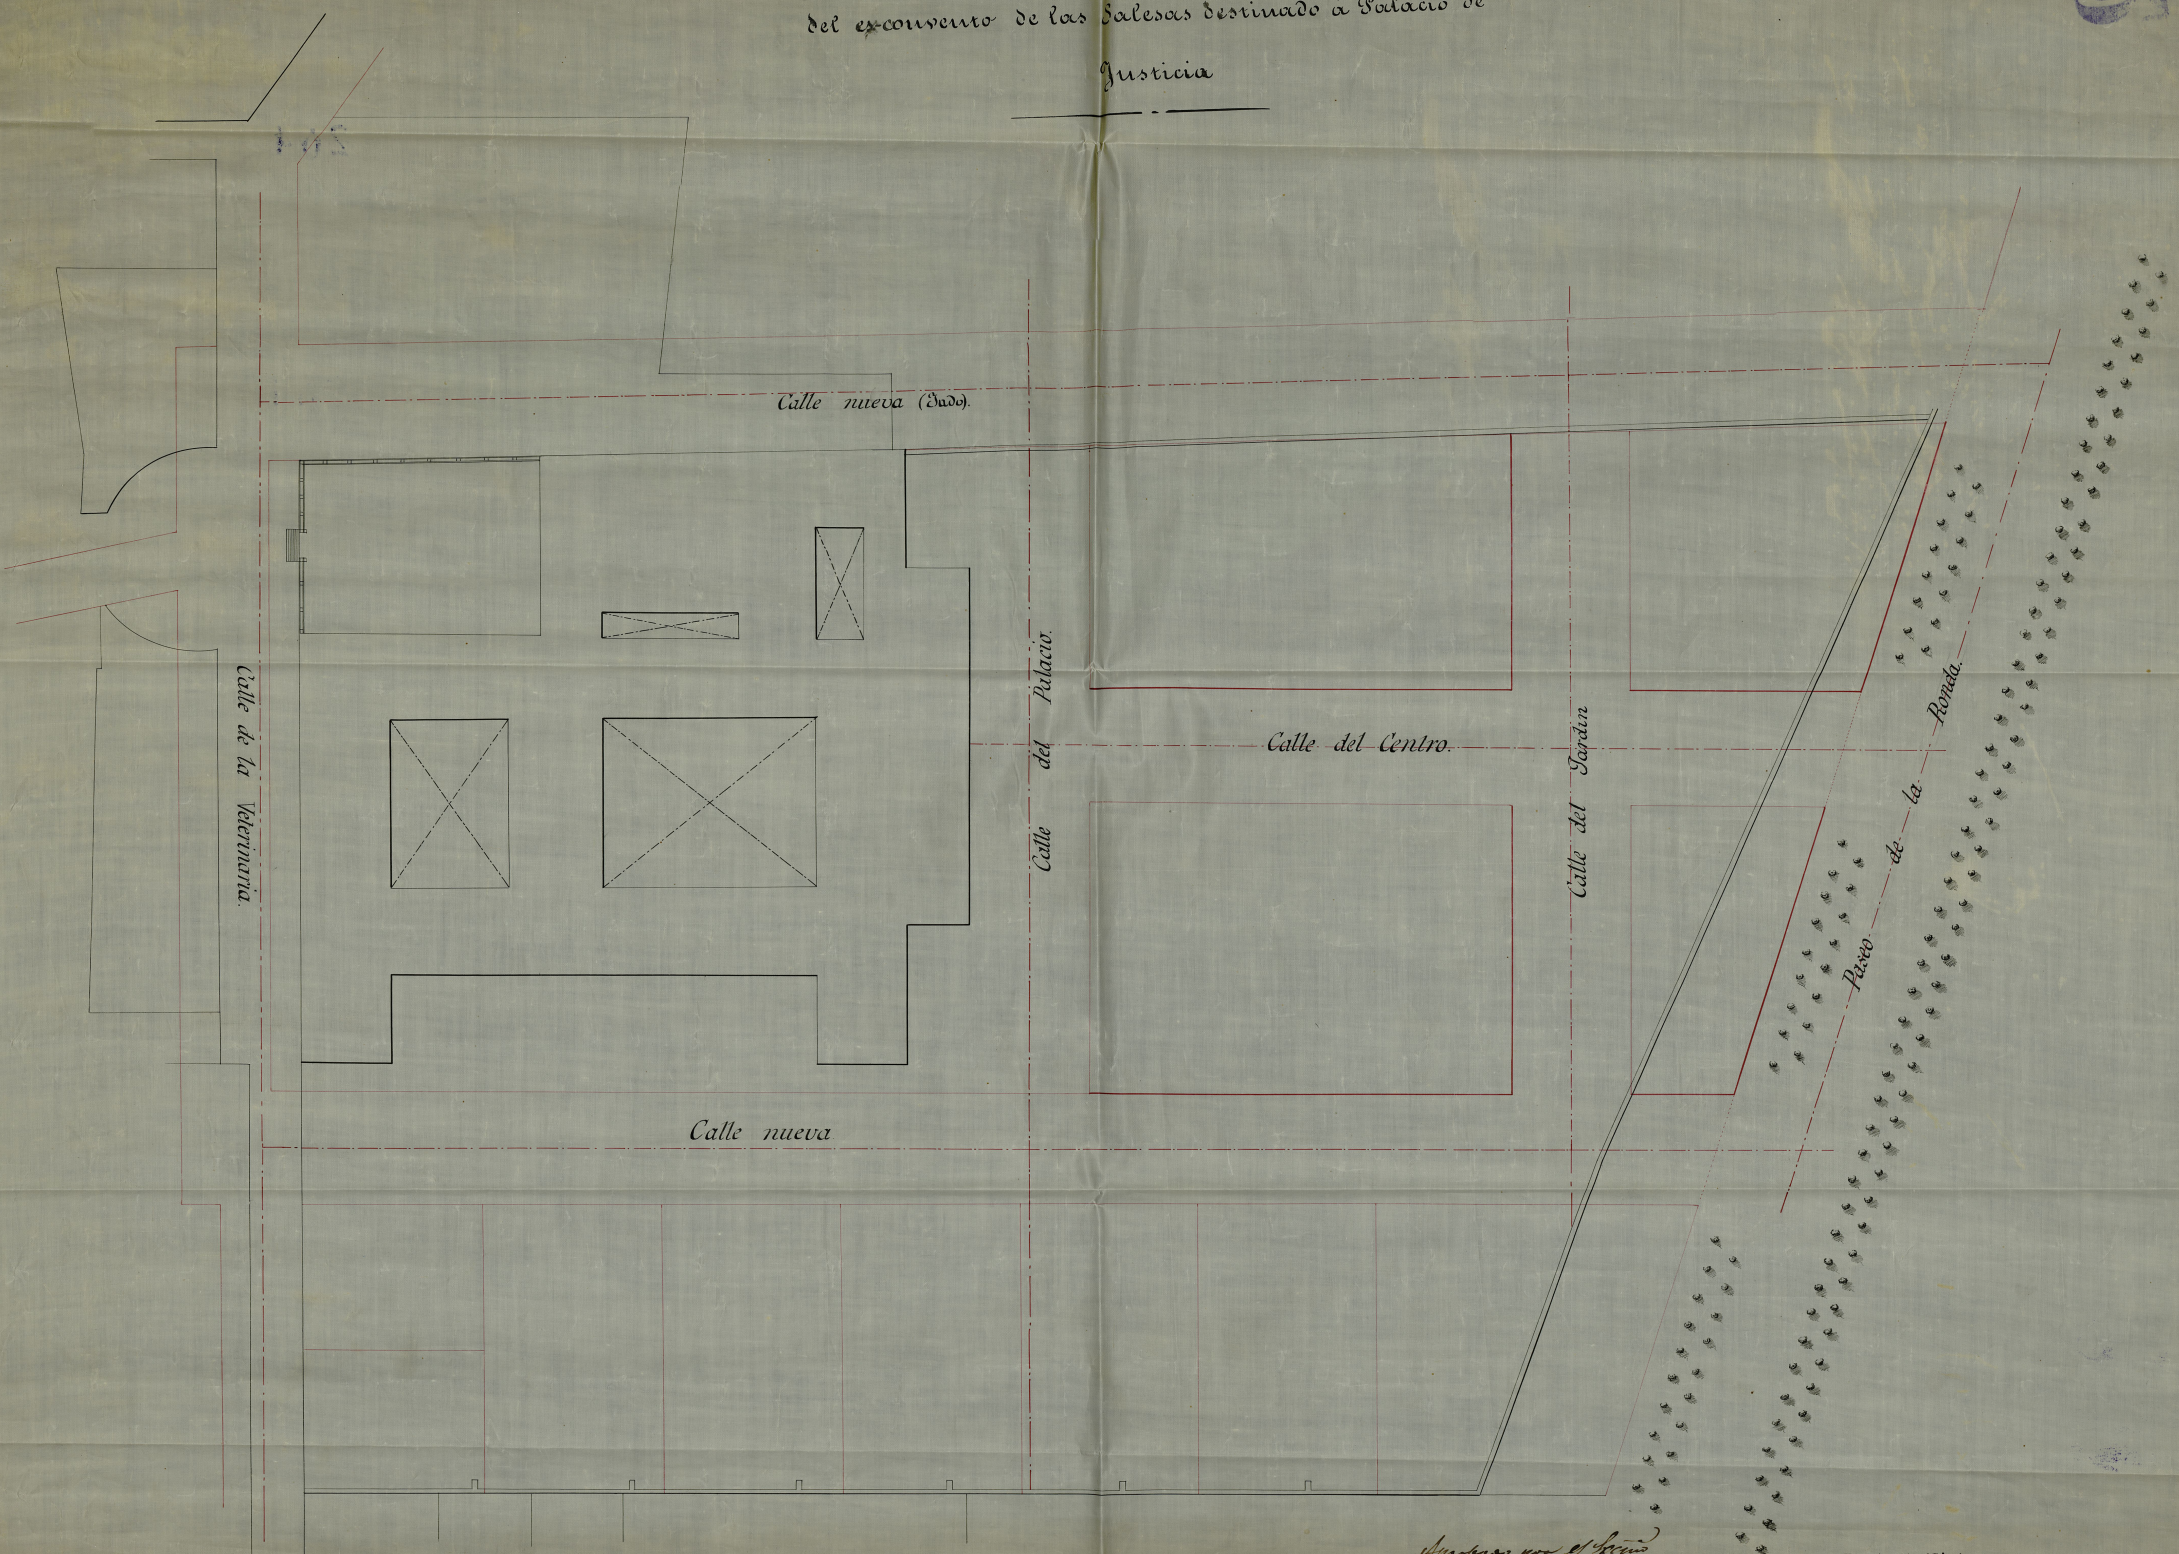

Calle nueva

Calle nueva (Dado)


Calle de la Veterinaria

Calle del Palacio

Calle del Centro

Calle del Jardín

Paseo de la Roneta

 

Escala de  $\frac{1}{500}$

Aprobado por el Sr. D.  
 Ayuntamiento de Madrid del  
 Sr. D. de la Convención de Madrid 25  
 de Agosto de 1871. D. Juan

Madrid 27 de Julio de 1871.

D. Juan  
 D. Juan

