

Ayuntamiento de Madrid

Madrid 13 de Agosto de 1864.

La Junta propone para la Calle de Cedaceos la alineación designada con líneas seguidas de tinta azul.


Es duplicado
El Clero.

Juan Pardo de Tavera

[Signature]



Reforma de la calle de Cedaceos segun alineación aprobada por Real orden de 30 de Junio de 1865.

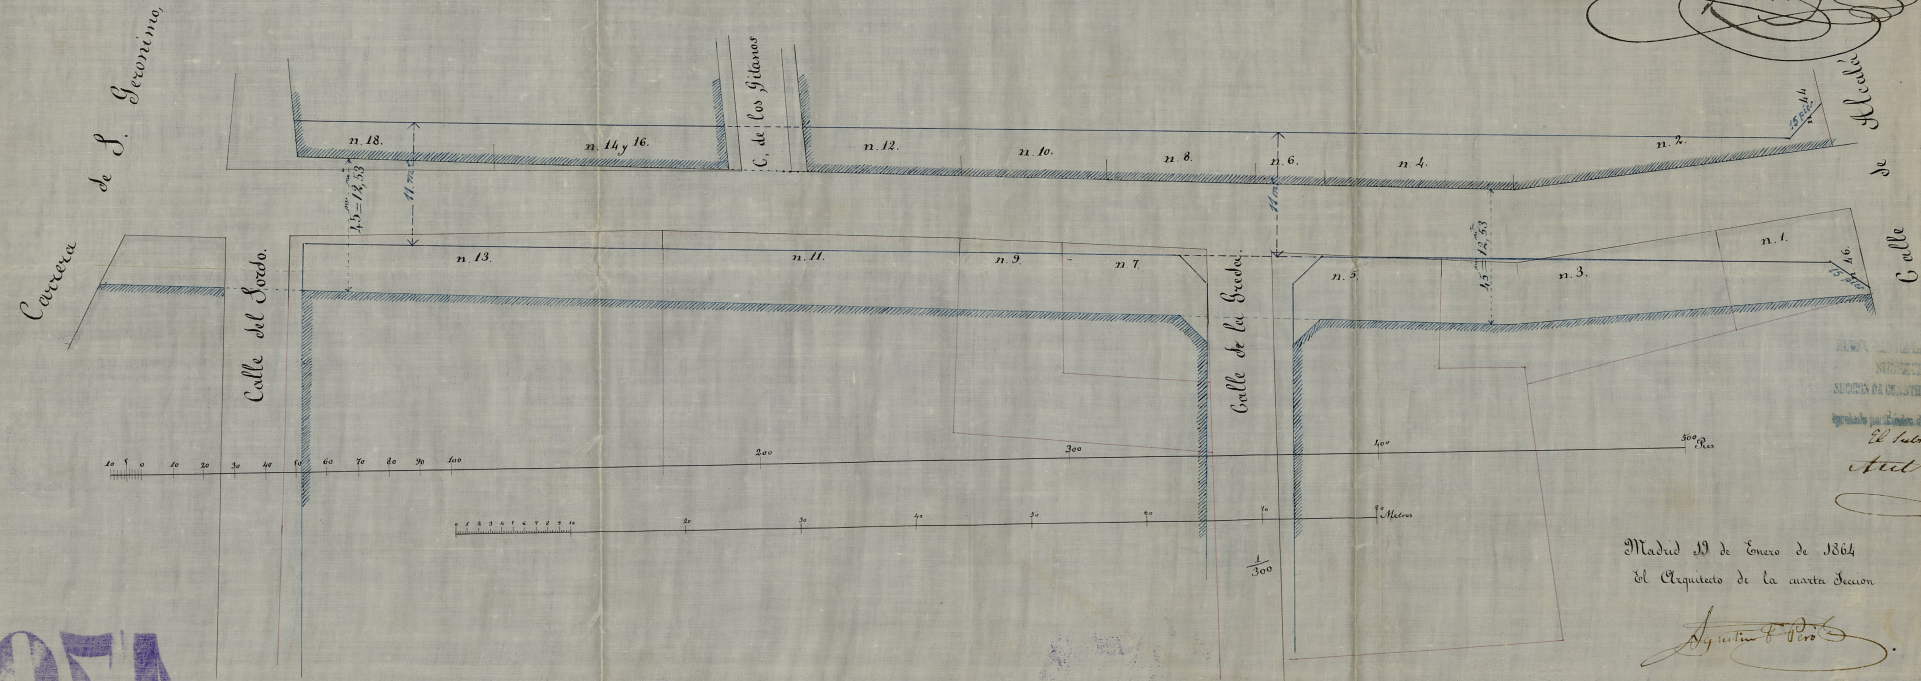

AYUNTAMIENTO DE MADRID
 SUBSECCION DE INGENIERIA
 SECCION DE CANTONAMIENTOS URBANOS
 aprobado por Real orden de 6 de Julio de 1864
 El Subseccionario int.
[Signature]

Madrid 19 de Enero de 1864
El Arquitecto de la cuarta Seccion

[Signature]

071

9
PE-SE-4