

Ayuntamiento de Madrid

82-1440

Copia

Subsecretaria

Dirección de Construcciones Civiles


Nº 009º

Aprobado por Real orden de esta fecha

Madrid 15 de Octubre de 1862

El Jefe de Sección interino

= Noy. Ramos y Sanchez =

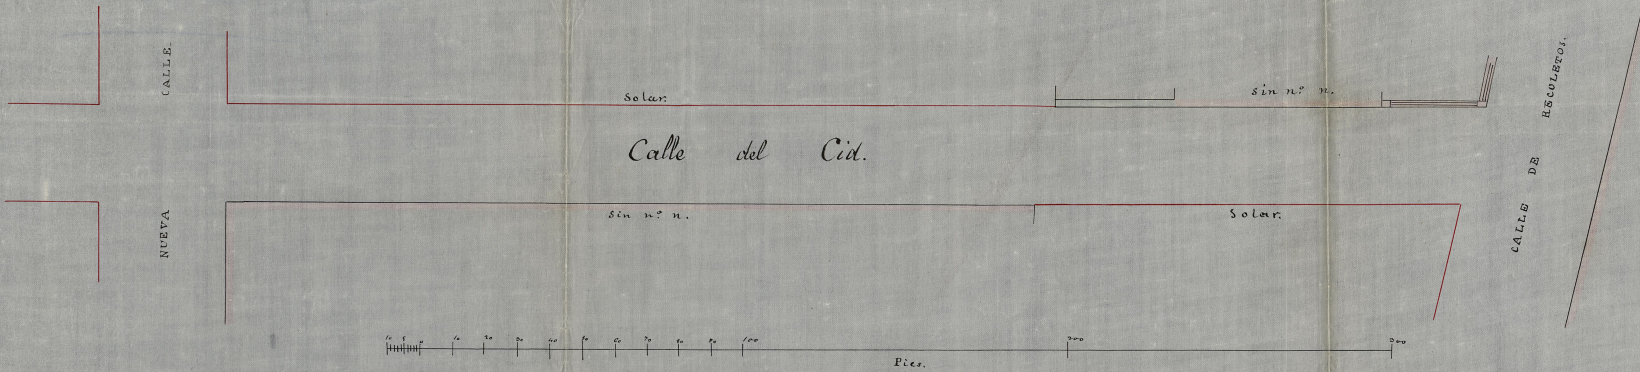

Se da el duplicado.

Madrid 25 de Set. de 1862

El Pro. int.º = Eduardo Garcia Figuera.

Madrid 8 de Junio de 1862 = Pedro Latorre =

42

50

821

9  
82-22-8