


Alineaciones de la Calle de Preciados

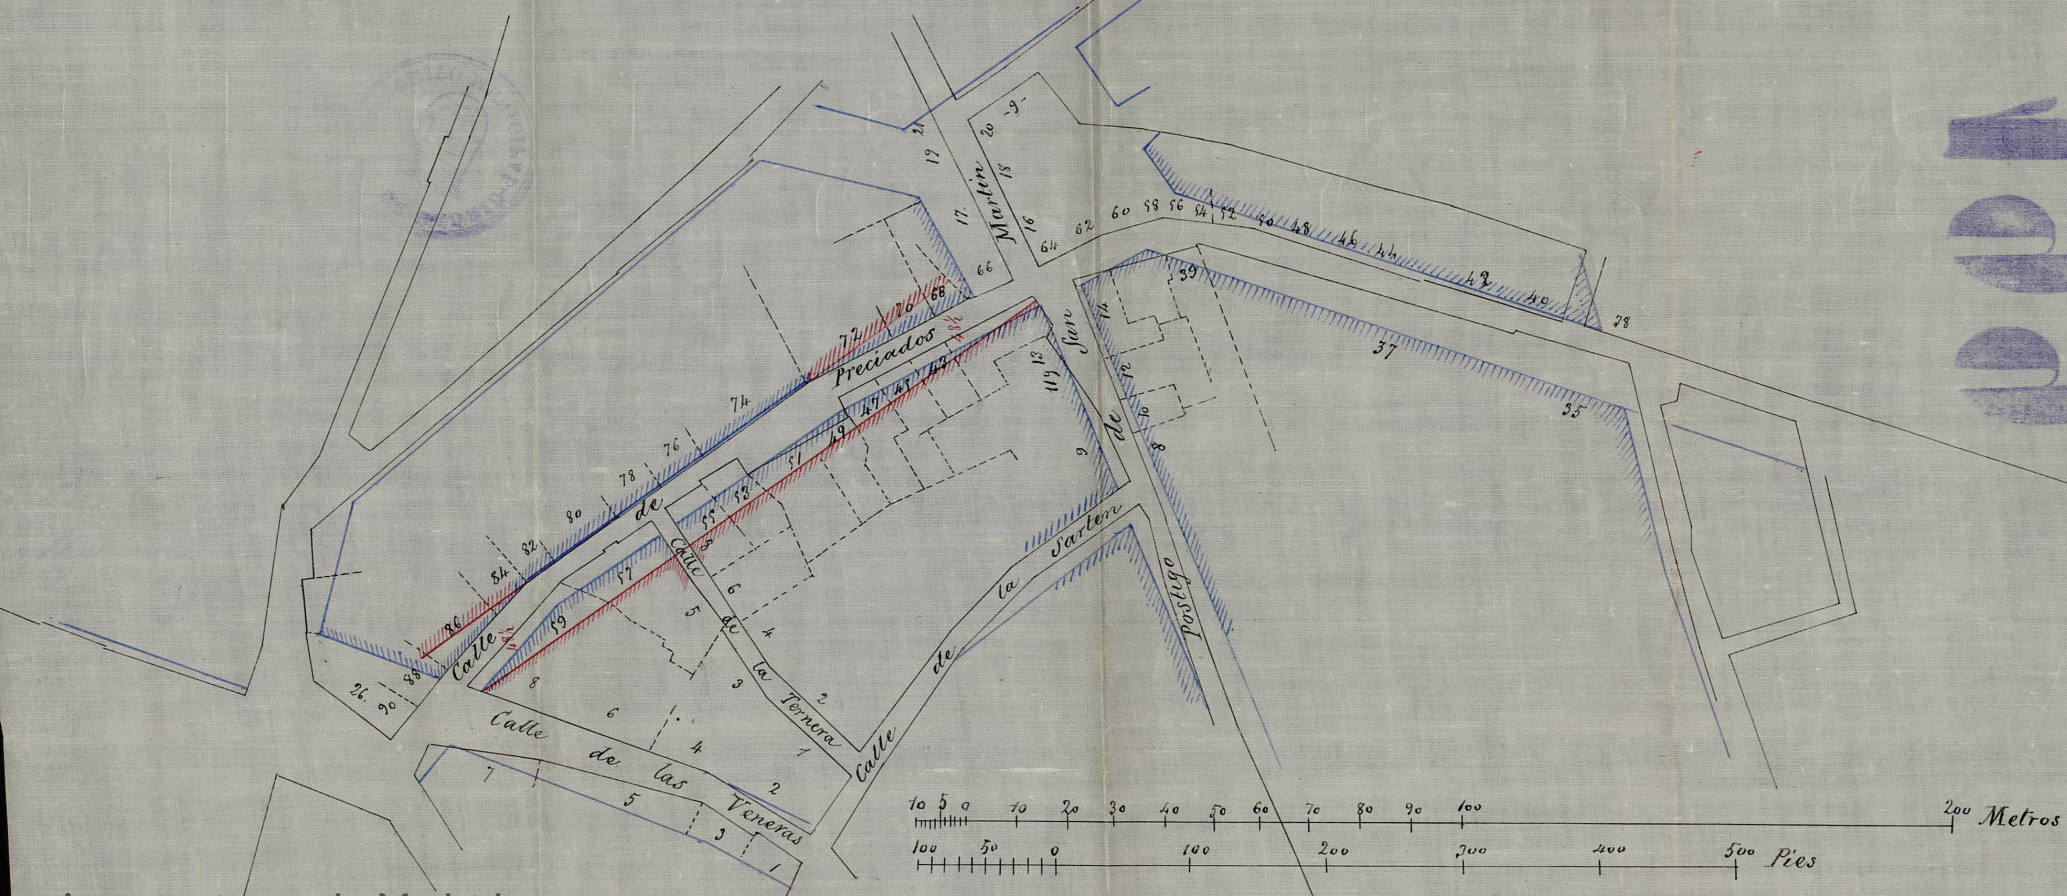

Ayuntamiento de Madrid

B-35-08