


700

B-35-98
9

Calle de las Aguas.

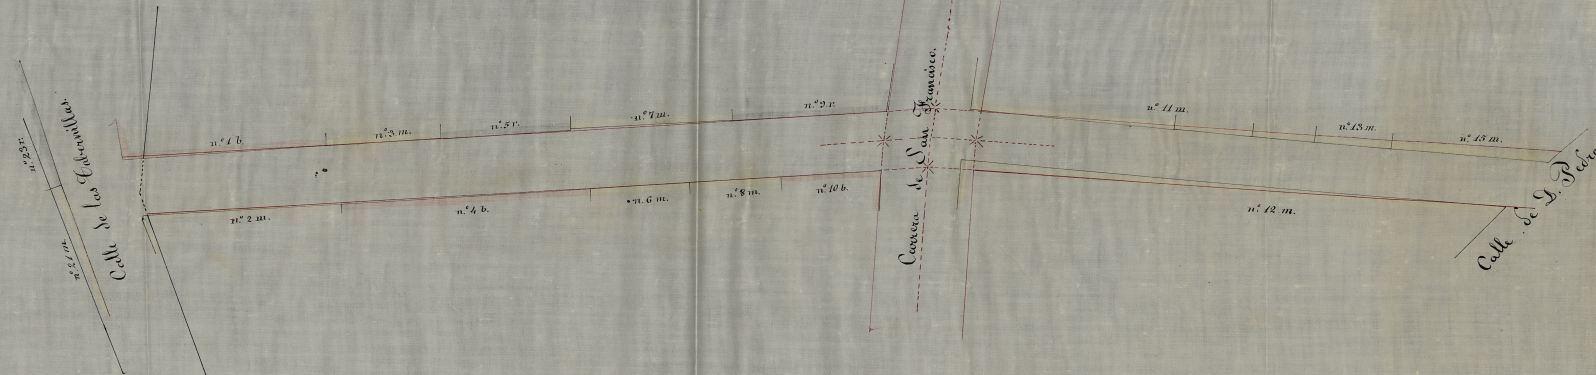

Ayuntamiento de Madrid

85