




108  
55-1-110

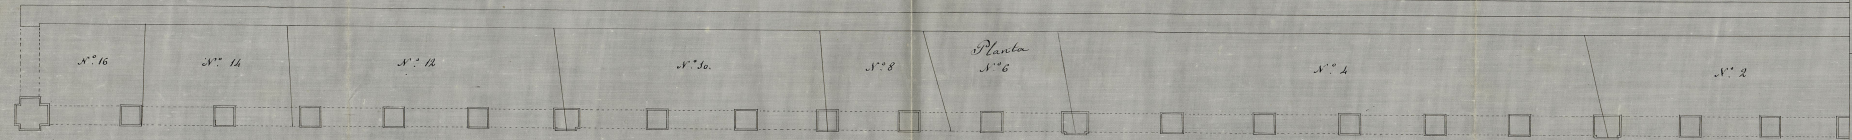

Distribucion de las pilastras segun la cual deben construirse las casas del portal de las Angustias, mandando en el dicho estandito en una sola linea vista las dos de que consta el referido portal.

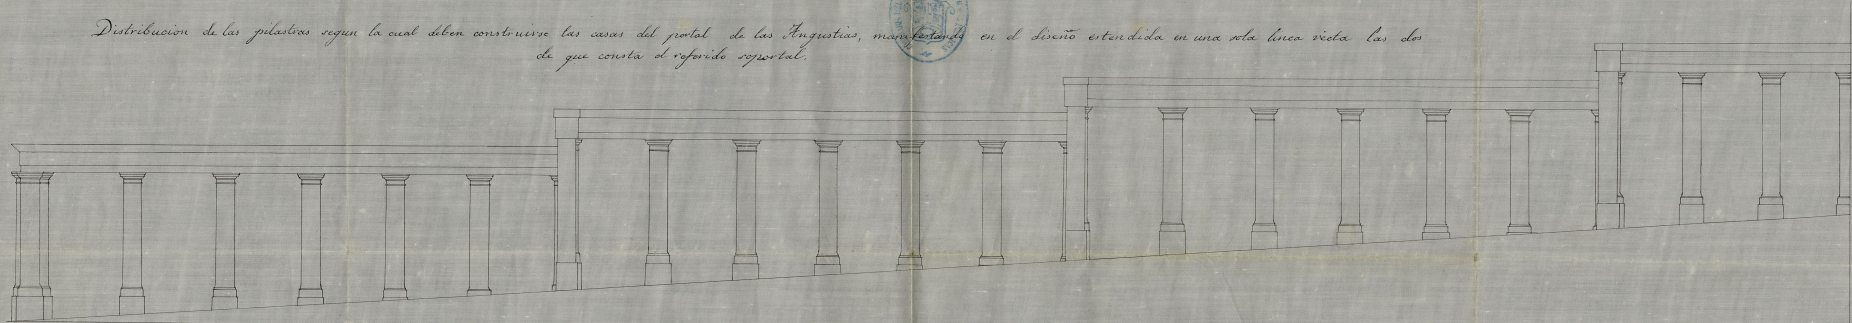

Situacion de las pilastras del Apertal llamado de las Angustias en la calle de Toledo segun se encuentran en el dia

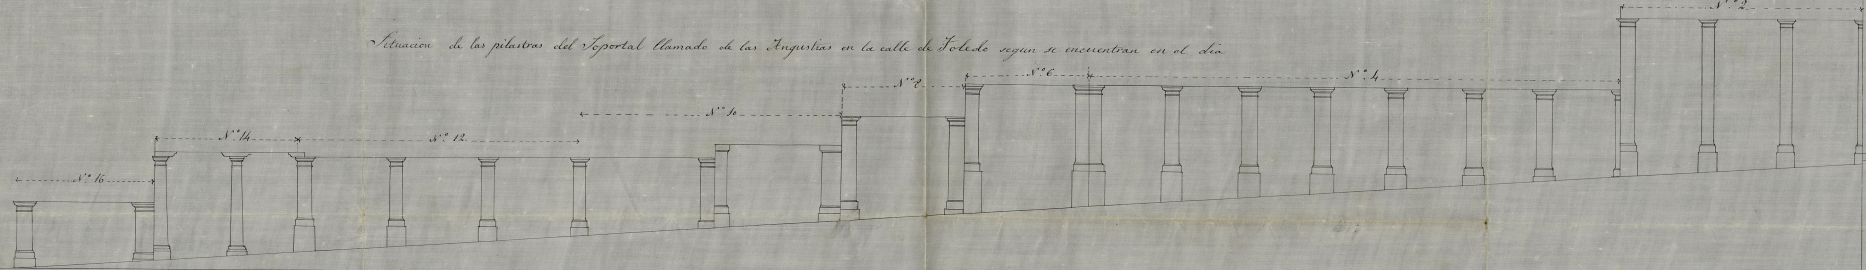

Es copia del que presente con fecha  
15 de Agosto de 1854.  
Madrid en la noche de 16 de Agosto de 1854  
Jm. Jm. Luchas Peralta

9  
B-35-8  
AOR

