


Proyecto de alineacion de las calles,  
de la Alameda, y de la Leche.

B-35-83  
6

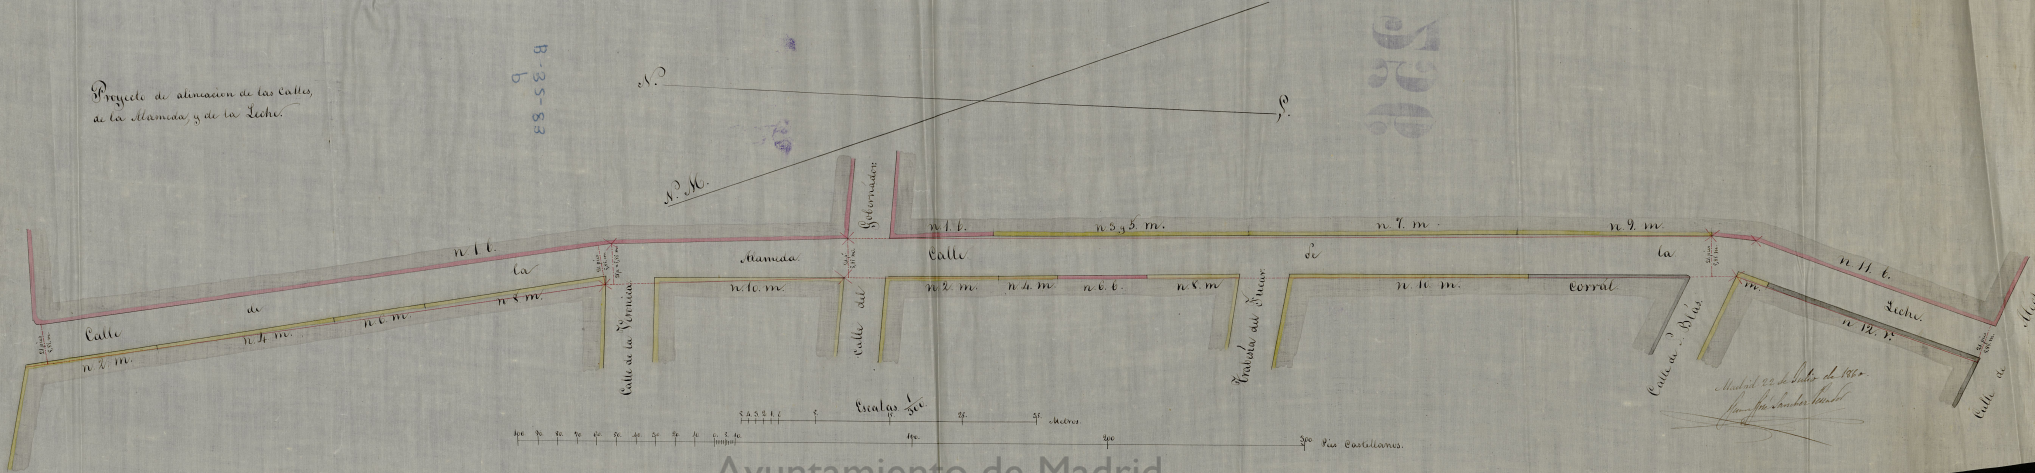

Ayuntamiento de Madrid