


AL EXMO. SEÑOR CONDE DE BELASCOAIN
TENIENTE DE ALCALDE DEL DISTRITO DEL CONGRESO
ETC.....ETC

Me refiero a la p. 1.ª de n.º 12.

Juan V. Perea

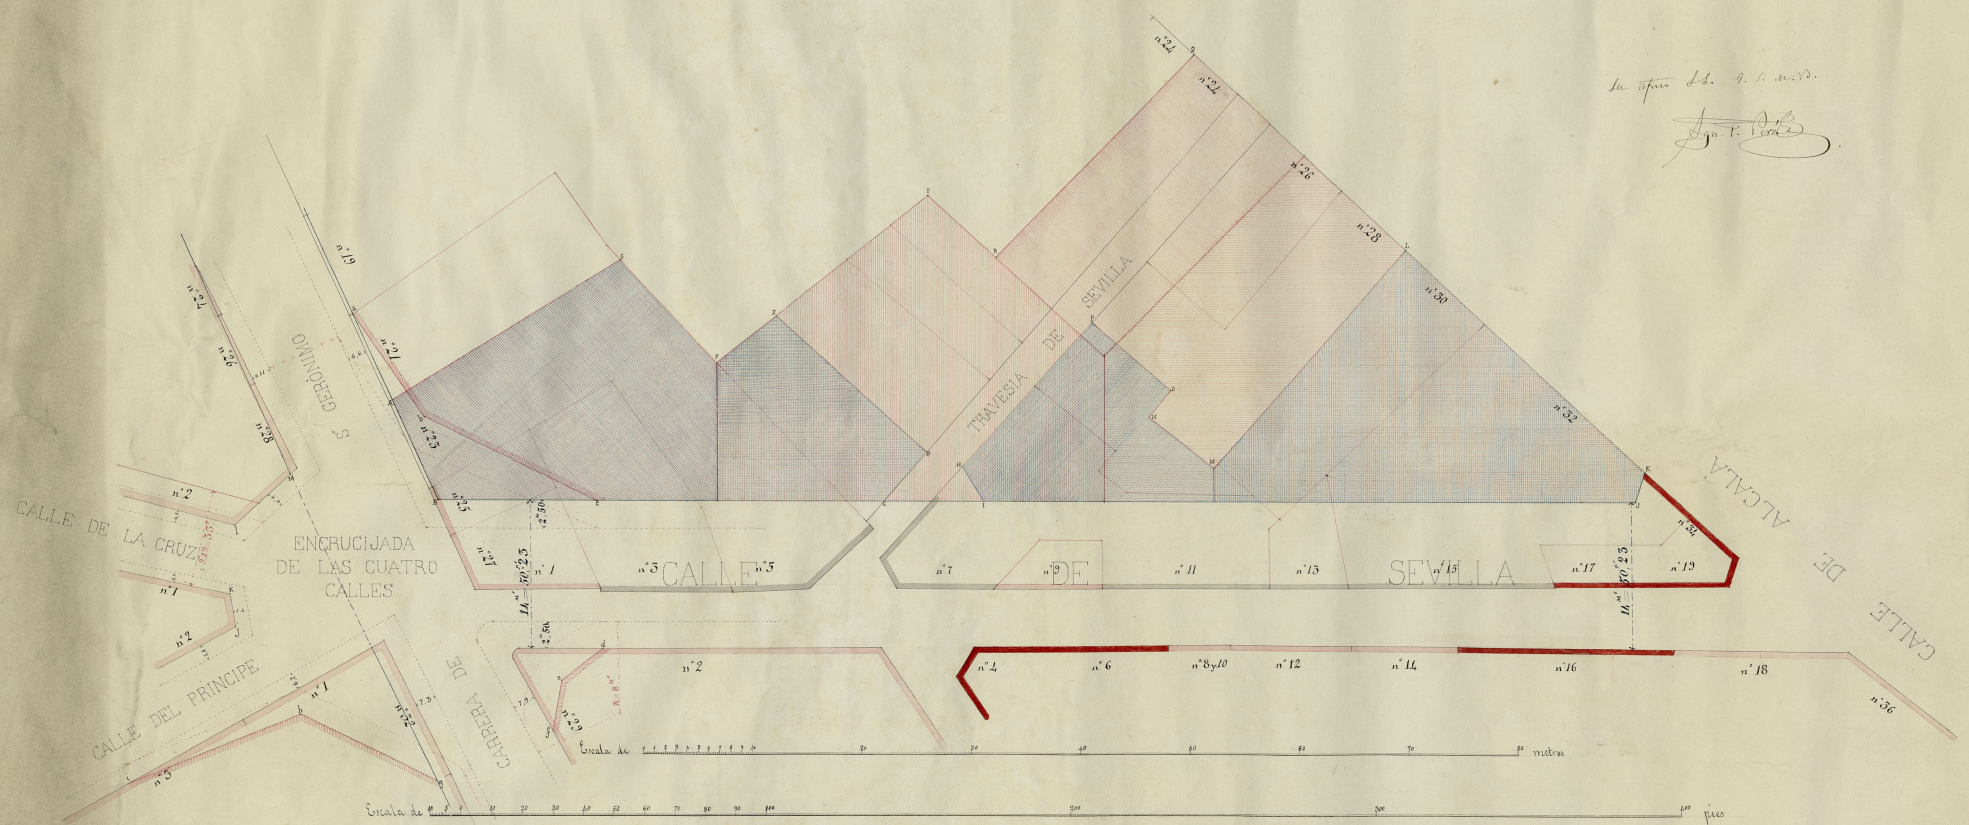

PROYECTOS DE ENSANCHE DE LA CALLE DE SEVILLA Y REFORMA DE LA ENCRUCIJADA DE LAS CUATRO CALLES

DISTRIBUCION DE SOLARES QUE RESULTAN PARA EL ENSANCHE SEGUN LA REAL ORDEN DE 30 DE JUNIO ULTIMO: A.B.C.D.E.F.G.H.I.J.K.L.M.N.O.P

AREA QUE COMPRENDE LA REFORMA DE LA ENCRUCIJADA: a.b.c.d.
e.f.g.h.i.j.k.l.m.

DISTRIBUCION DE SOLARES QUE RESULTAN CON LA SUPRESION DE LA TRAVESIA DE SEVILLA: A.B.C.I.I.J.K.L.Q.P.S.E.F.G.