


Ayuntamiento de Madrid

Proyecto de un puente de madera con pilas de cañtería y ladrillo que ha de colocarse en el sitio que ocupaba el antiguo del Abasco sobre el Rio Manzanares.


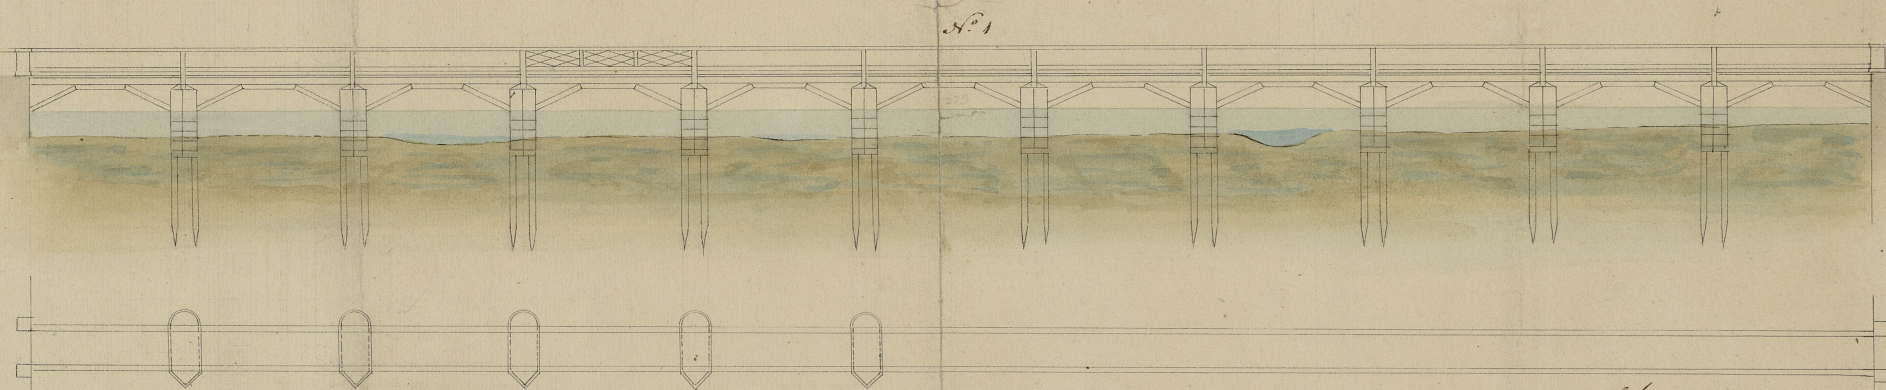


Seccion transversal


Seccion transversal

Memencia

Ayuntamiento de Madrid

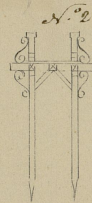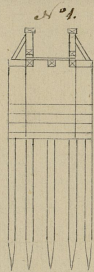

N.º 2

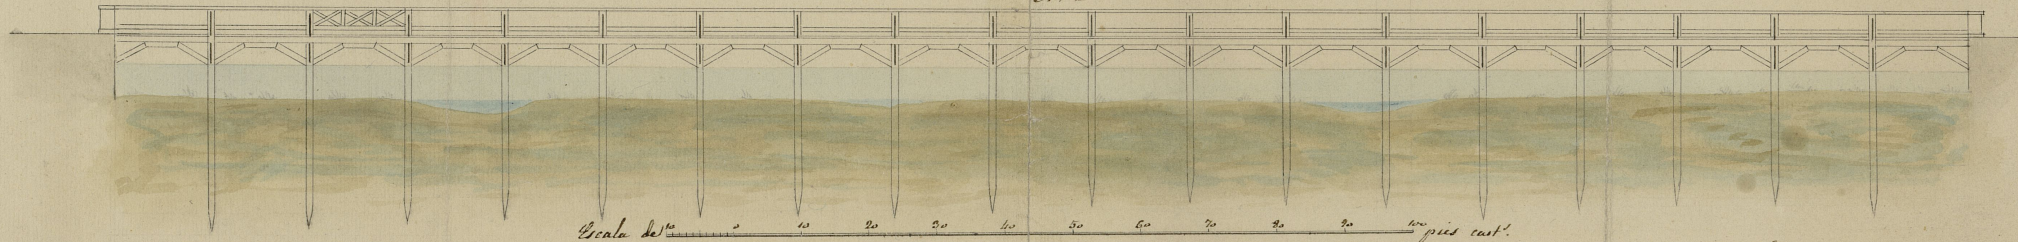

Clemente

Madrid 9 del Setiembre de 1844.

Juan Pedro Ayegui