



†  
 Plan que demuestrá la figura y comprehension de  
 el Terreno, ó Soto, que compró el Ex.<sup>mo</sup> Señor  
 Duque de Osuna, ala Coronada Villa de Ma-  
 drid en el de Miga Caliente, l'inde Huerta de  
 dicho Ex.<sup>mo</sup> y el Rio Manzanares, Medido  
 y Levantado por Simon Judas Cañizares.

A. Soto que compró dicho Ex.<sup>mo</sup> S.<sup>or</sup> Duq.  
 B. Estacada construída de orden de su Ex.<sup>cia</sup>  
 C. Azenal con agua entre la Estacá y el Soto.  
 D. Rio Manzanares.  
 E. Prado frente la Estacá, en la Fabri.<sup>a</sup> de Panu<sup>el</sup>  
 F. Casas en el Soto de su Excelencia.

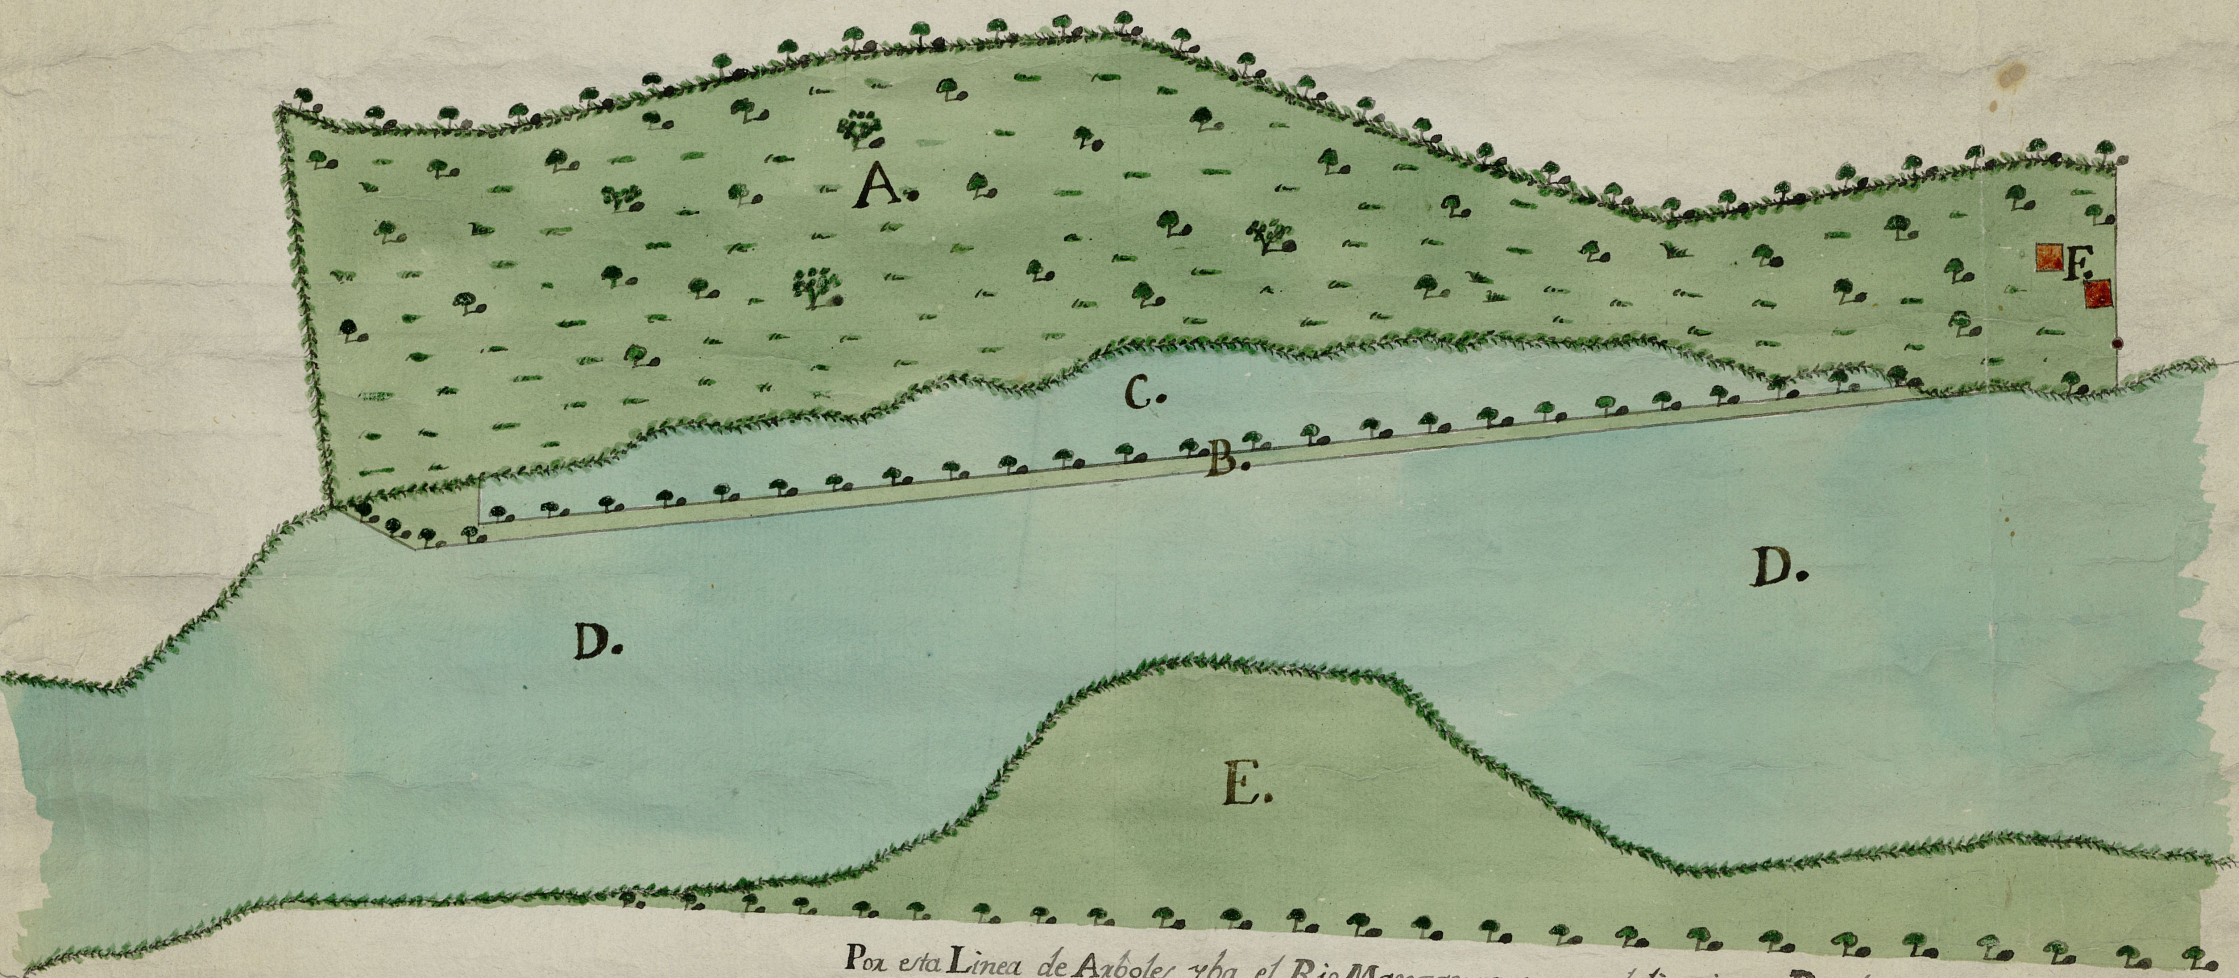

Por esta Línea de Arboles yba el Rio Manzanares, y en el día ai esta Pradera.

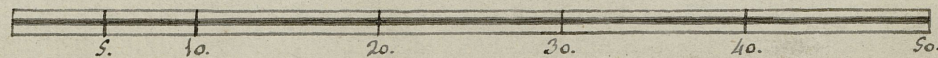

Madrid 21 de Octubre de 1791.  
 Escala de Estadates de diez pies y medio en quadro cada uno y de 400. la Fan. Simon Judas Cañizares  
 mmo