

1877



Ayuntamiento de Madrid

Aprobado por acuerdo del Excmo. Ayuntamiento de Madrid de 5 de Abril de 1877.

Se autoriza

Proyecto de alineaciones para la Calle de las Encinas (hoy Marqués de Leganés)

El Secretario

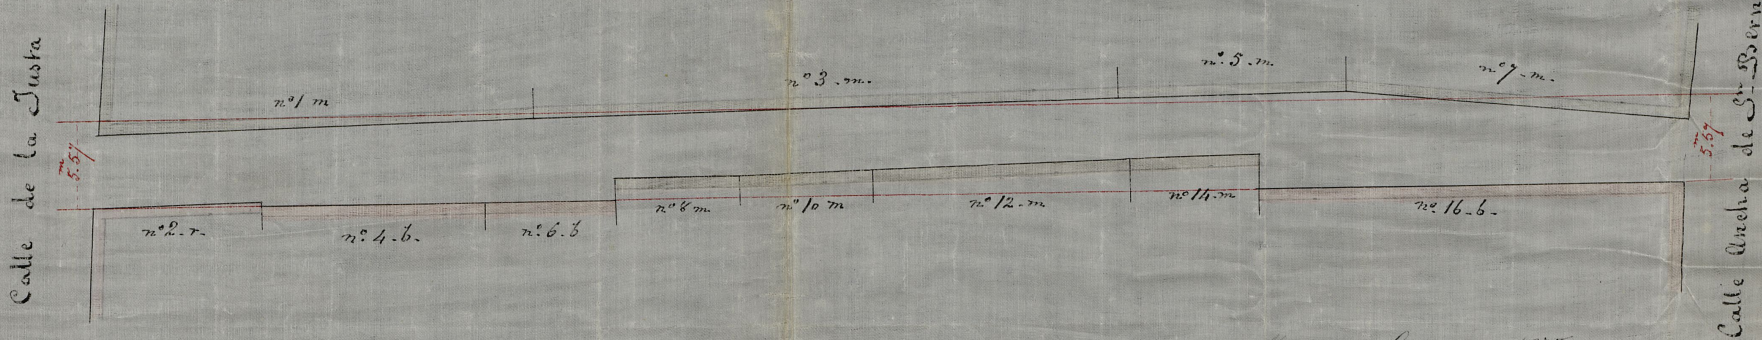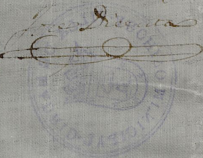

Madrid y Enero de 1875

El Sr. Director

Francisco Berca

528

258