

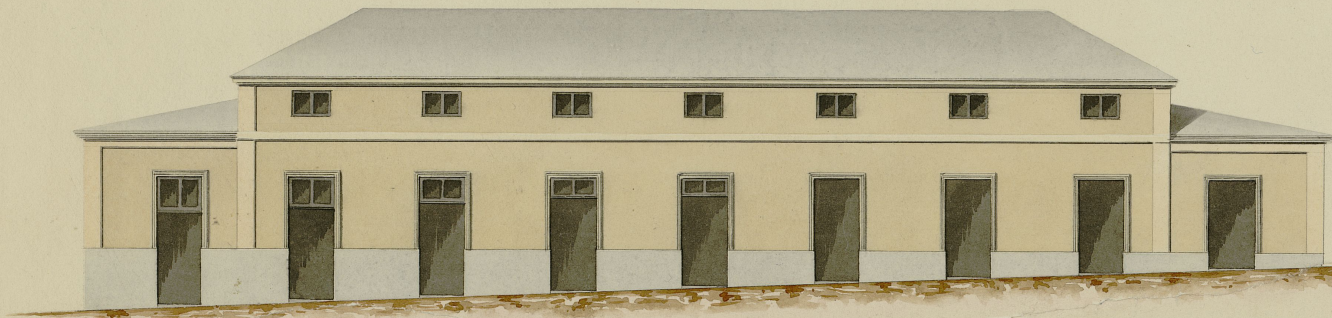


*Proyecto para la construccion de unos pajares mandados edificar por S. M. en  
el terreno nombrado picadero de Osuna.*

*Sachada á la Calle de S. Marcial*

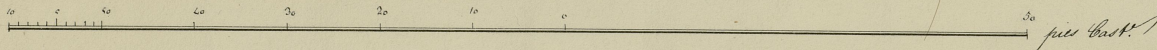

*Sachada á la Calle de Leganitos*

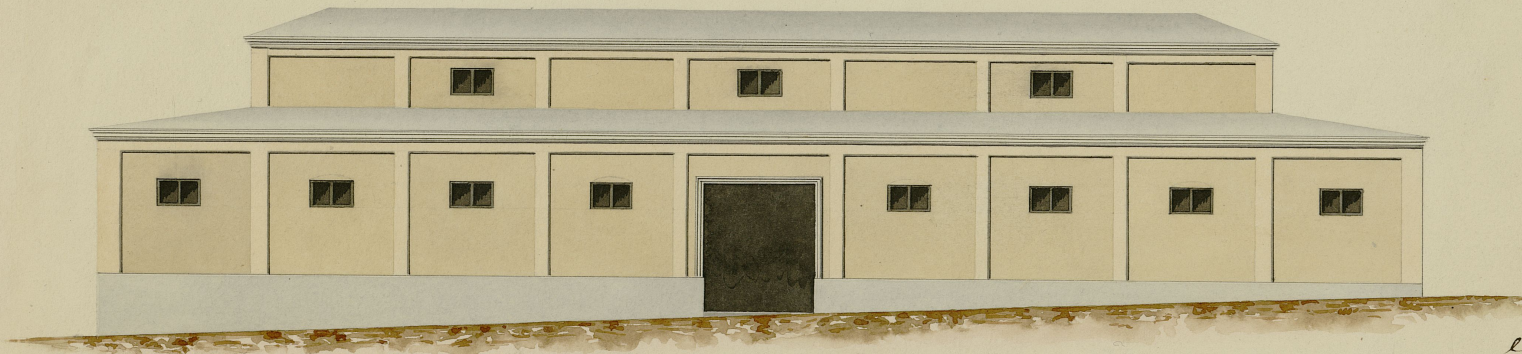

*Madrid 27 de Mayo de 1817  
P. A. del Arq. de Capas.  
[Signature]*