Elevacion general de un Puente colgante para construir sobre el rio Manzanares en frente de la hermita de S.n Isidro.

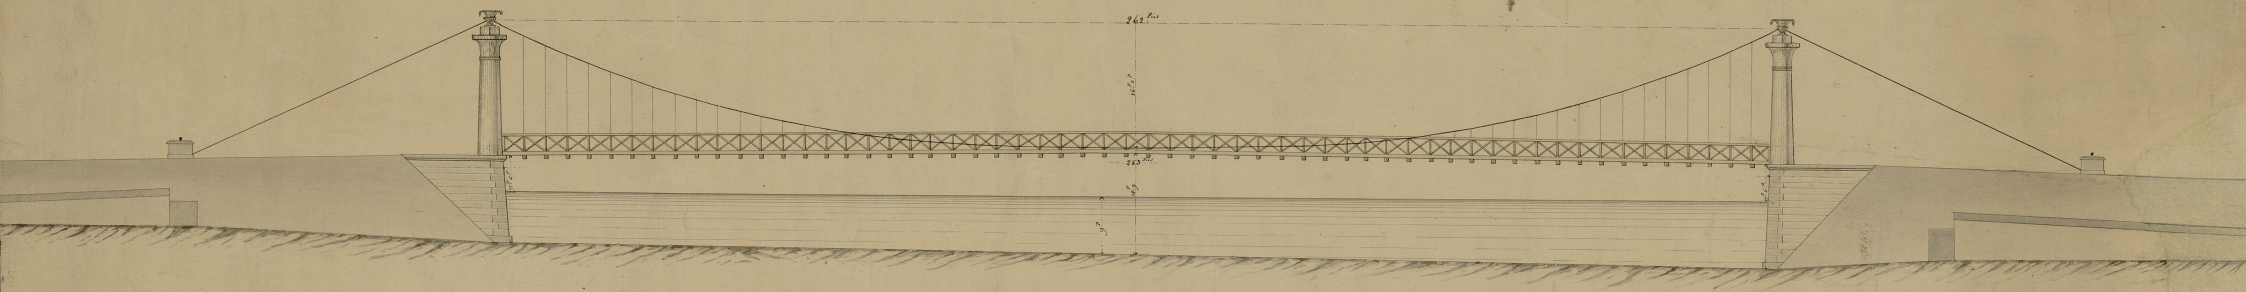

Plano general del Puente.

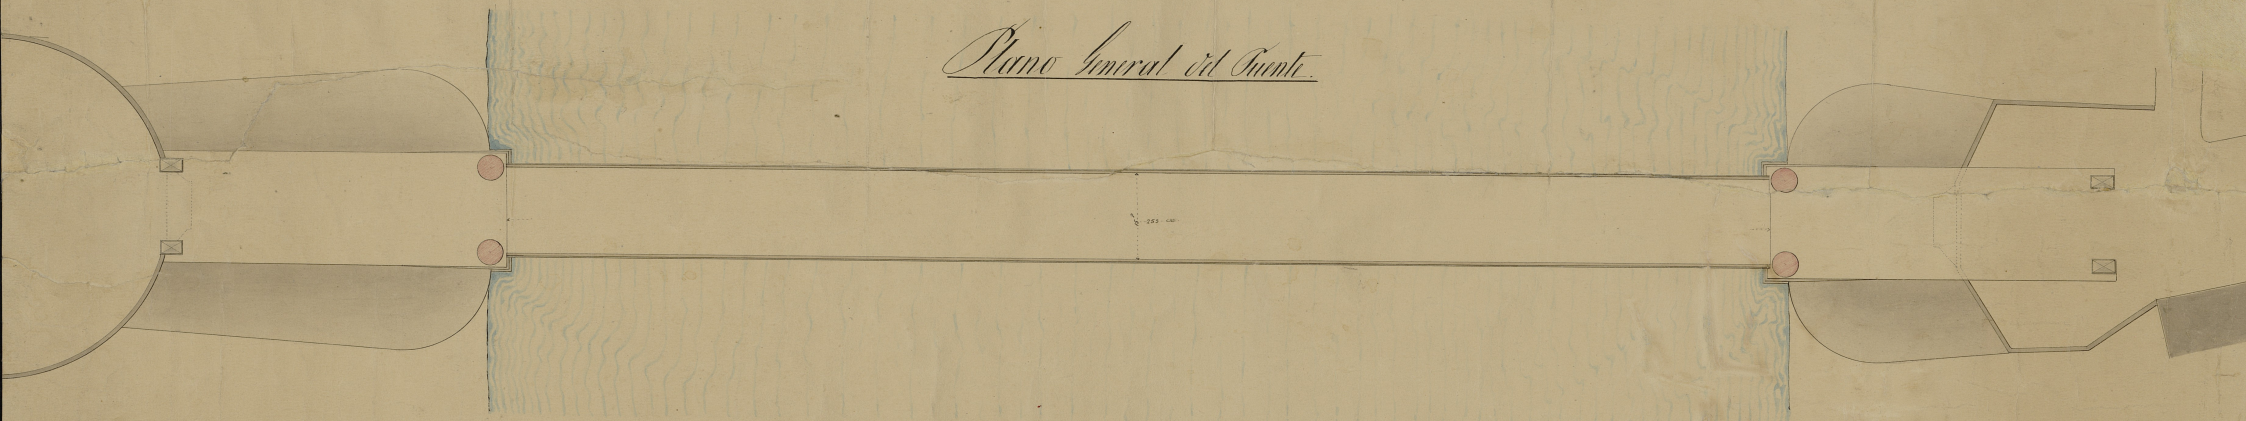

Elevacion del Tablero.

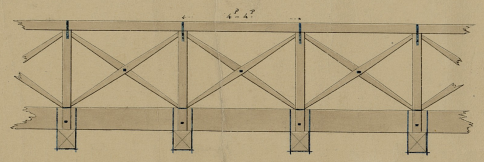

Corte por medio del Tablero.

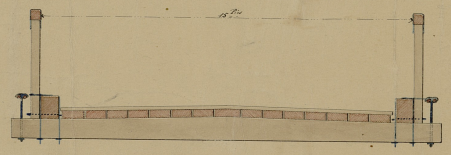

Escala del elevacion general y Plano del Puente.

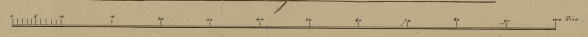

Escala de corte por medio y de la Elevacion del tablero del Puente.

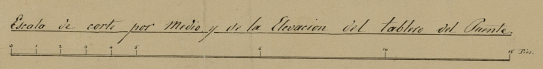

Diseñé por el ingeniero Domingué, y protesto á la Diputacion de M.M.es los inventores de Ayuntamiento.

Madrid 22 7.bre 1845.

Ayuntamiento de Madrid