




N-1°

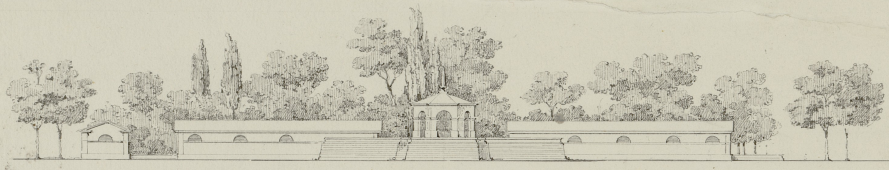

*Sachada de estado*

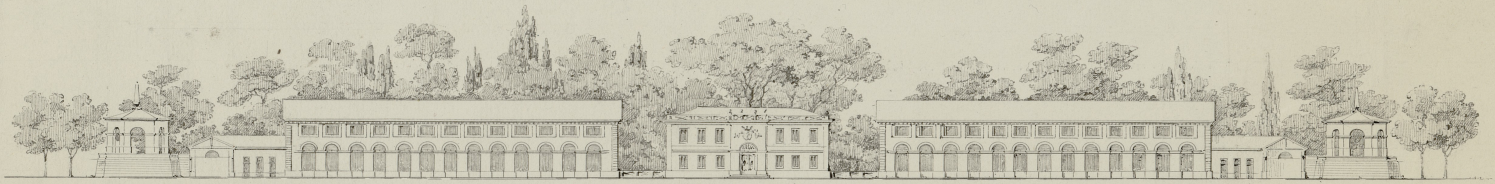


*Seccion por la linea a.b*

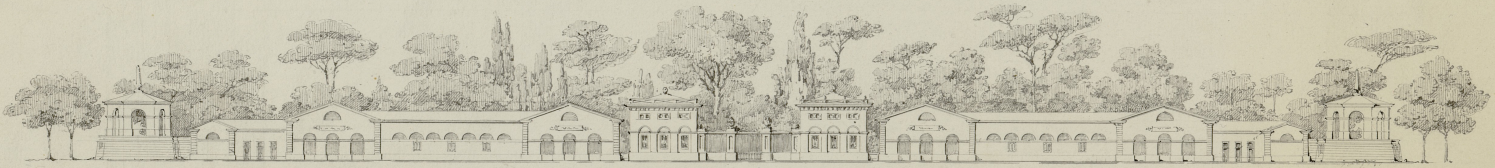

*Sachada principal*

*Agencia Juan de Landa y Compañía*


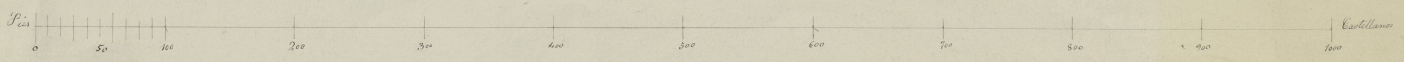


# Proyecto de una Casa-matadero

Planta baja

- A. Casa de administración en habilito con para el Administrador
- B. Oficina en habilito para un empleado.
- C. Inspección y habitación para el carnicero de carnes
- D. Bares o salas de matanza p.<sup>o</sup> Vacas y Carneros
- E. Corrales para ganado vacuno y caballar
- F. Cuartos para efectos de matanza
- G. Cuartos o pajas de vacas
- H. Cobertizo destinado para almacenar con sus franjas correspondientes

- I. Estables para vacas
- K. Corrales
- L. Edificios destinados para cuadras, establos y almacenes
- M. Cobertizo para carros que conducen carnes
- N. Cuadras para servicio de carnes
- O. Cuartos de porteros
- P. Maquinas para extracción de aguas
- Q. Depositos de aguas para limpieza y riego del establecimiento
- R. Entrada principal

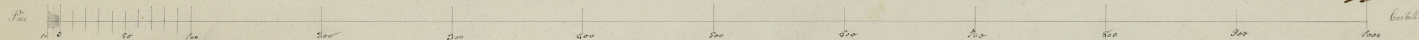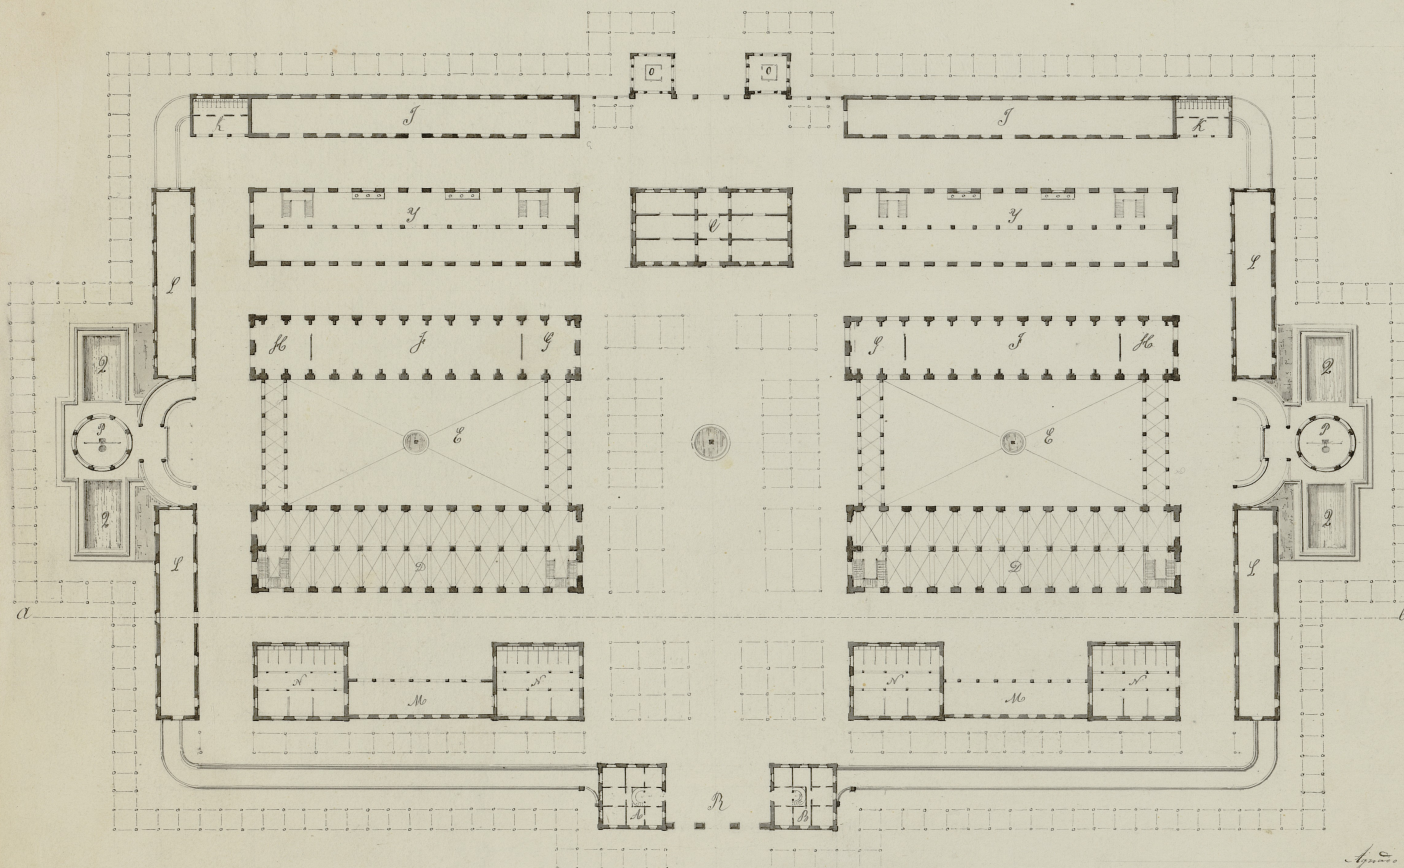

*Antonio de San Martín*  
*Carilló*