PROYECTO
DE
ALUMBRADO ELÉCTRICO
en la Calle de Toledo.

Escala de 1:2000.

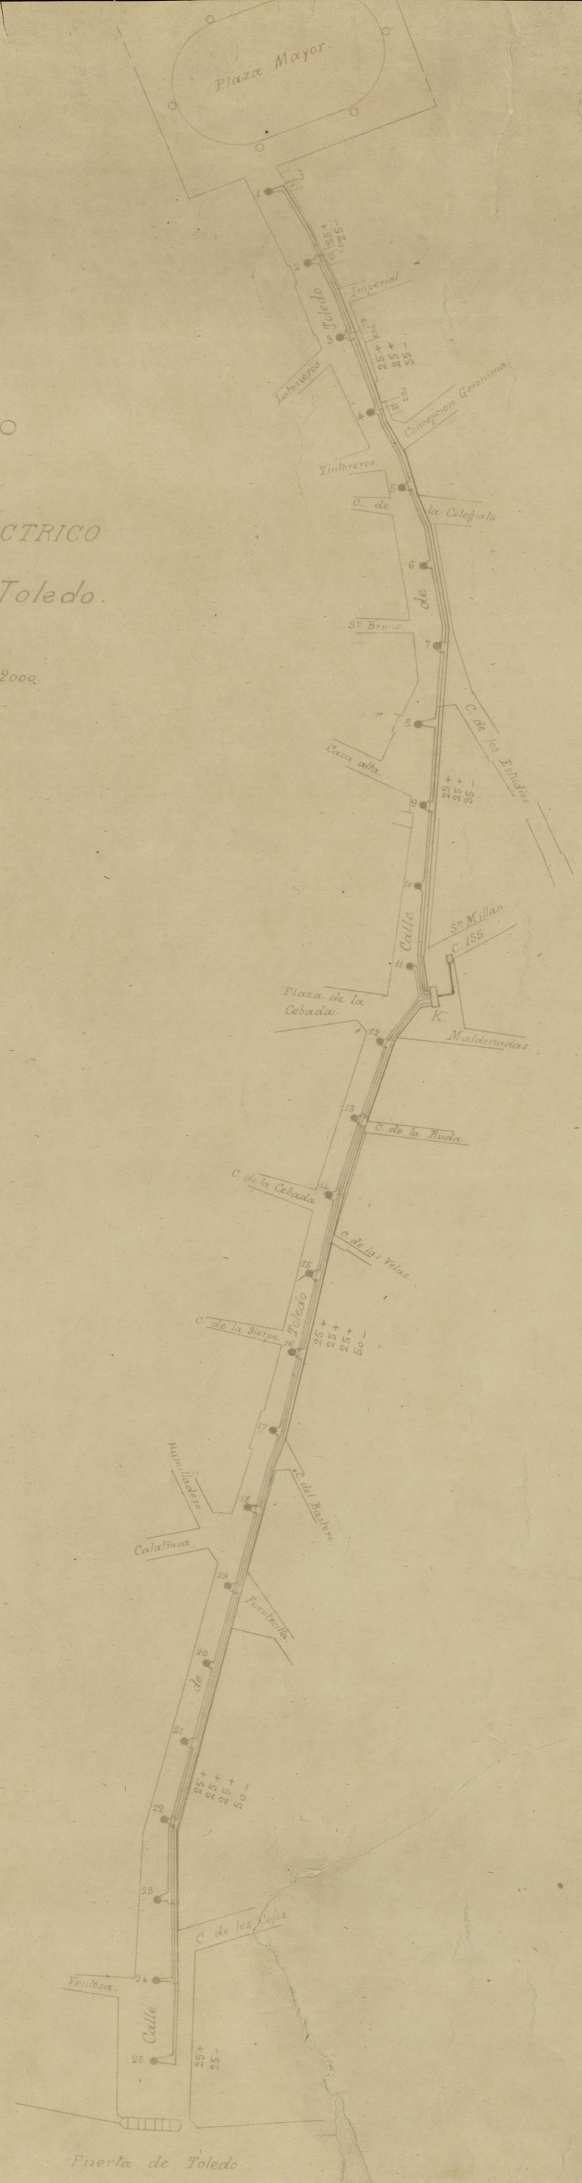

1ª serie	1	3	5	7	9
2ª "	2	4	6	8	10
3ª "	11	14	17	20	23
4ª "	12	15	18	21	24
5ª "	13	16	19	22	25

3200 metros de cable	25 mm²	
400 " " "	35 "	
550 " " "	50 "	
60 " " "	95 "	

5 series de 5 arcos = Total 25 arcos

Arcos de 8 amperes = Total 40 amperes.

Nota: la caja 155 que es de 2 x 6 sera necesari cambiarla por otra de 2 x 8.

Madrid 7 de Julio de 1901.

Ayuntamiento de Madrid