


# Proyecto de dos farolas monumentales para la PUERTA DEL SOL.

CIA. GRAL. MADRILEÑA  
DE  
ELECTRICIDAD.

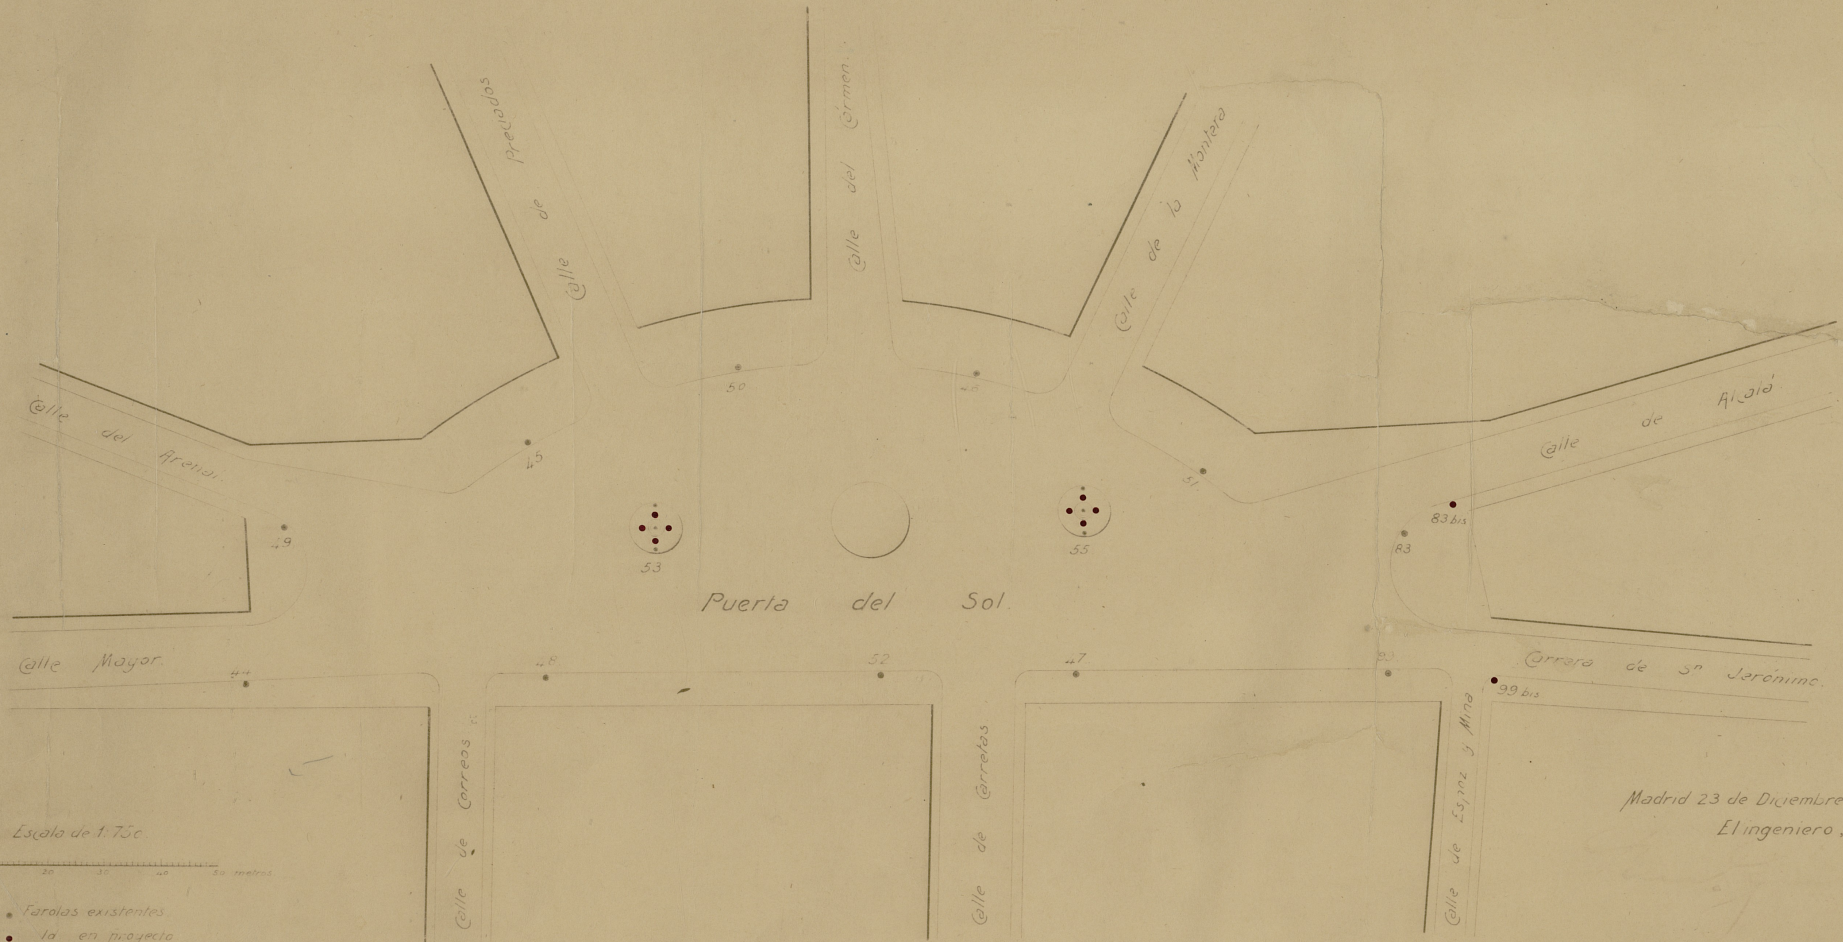

Madrid 23 de Diciembre de 1905.  
El ingeniero,