





PROYECTO PARA LA FABRICA DEL GAS.

Fachada.

Principal.

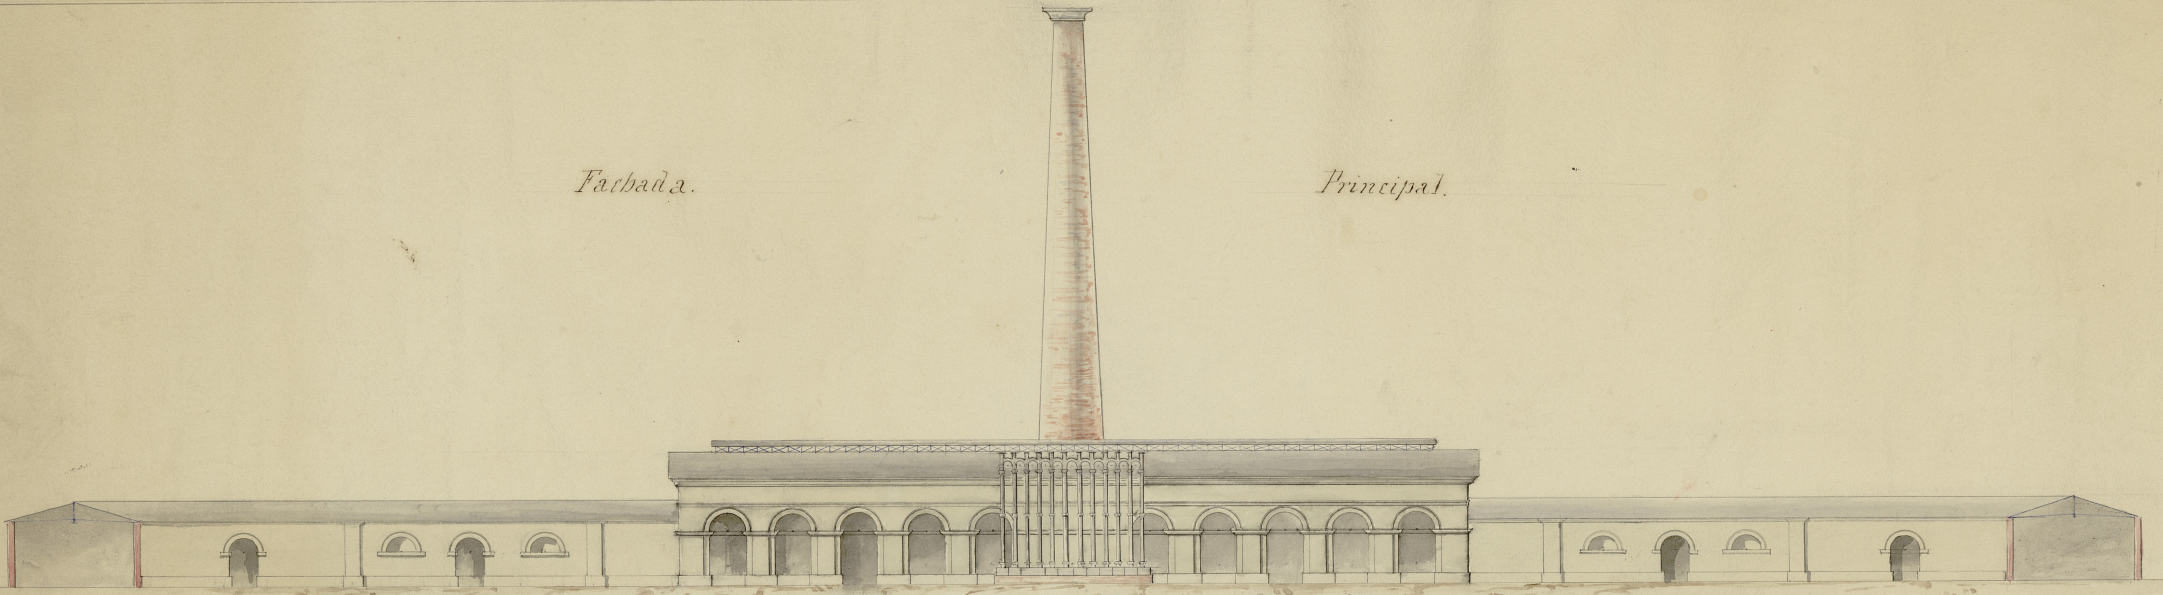

Corte segun La Línea 123.

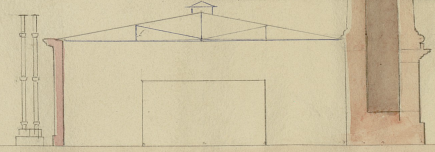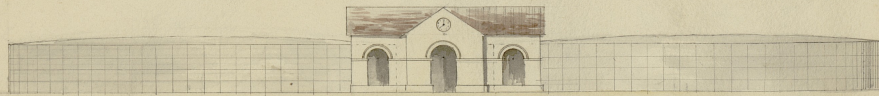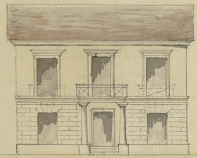

Escala de pies españoles
0 10 20 30 40 50 60 70 80 90 100 pies españ.

Madrid de 1866
El trayecto y construcción de la fábrica
Don. C. B. de S. J.