


282

5-50
(V)
1-22-55, 0

Calle del Marqués de Villamejor

Paseo

de la Castellana

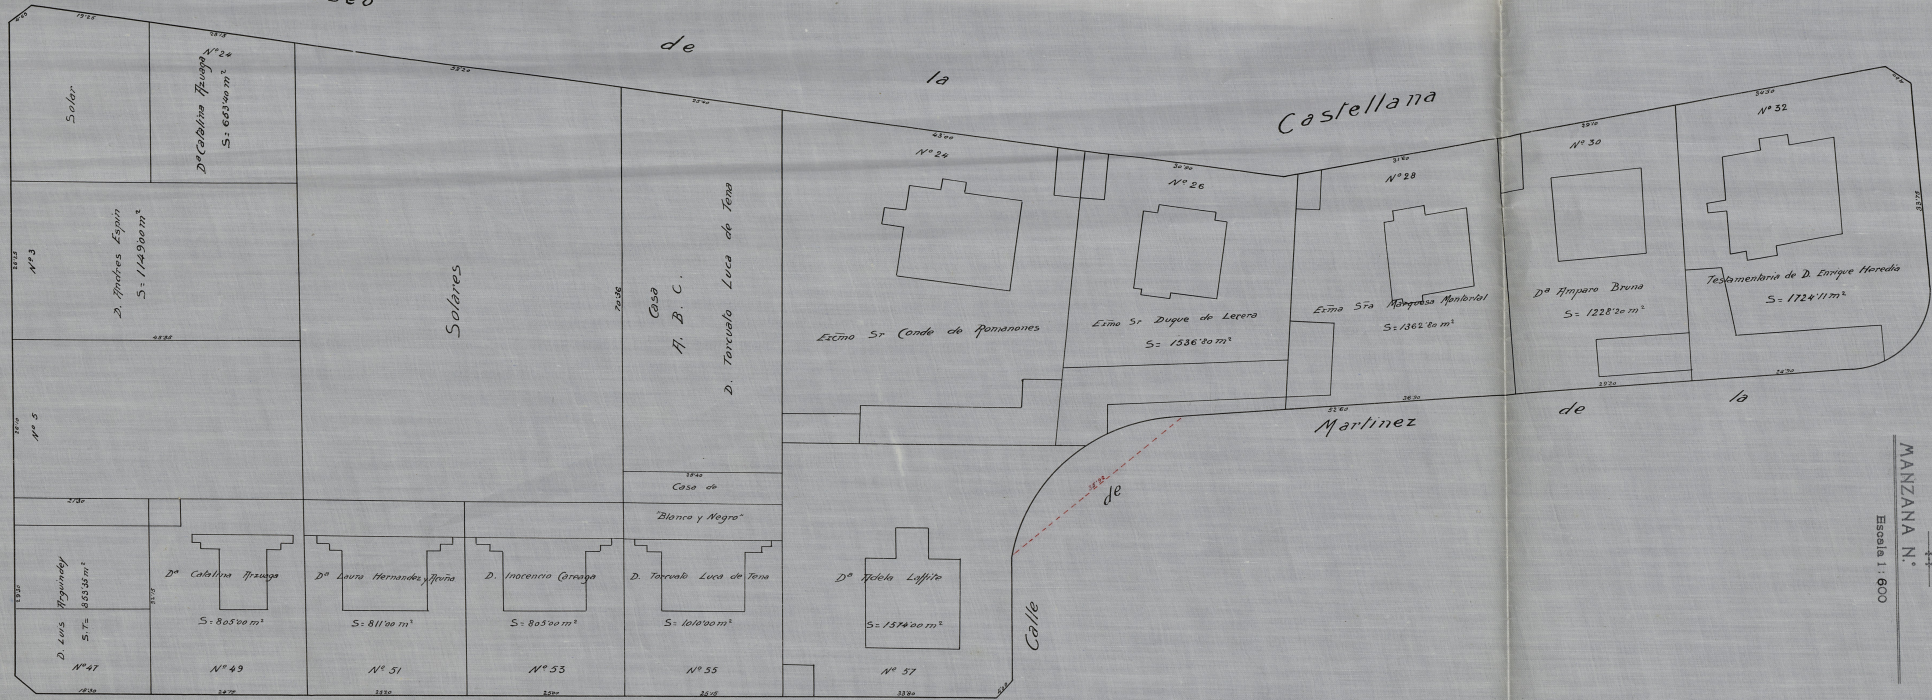

Rosa

2.ª ZONA
DISTRITO DE BUENAVISTA

Barrio de Monasterio

MANZANA N.º

Escala 1:600

Escala 1:600