


2.^a ZONA
 DISTRITO DEL CONGRESO
 Barrio de la Plaza de Toros
 MANZANA N.º
 Escala 1 : 500

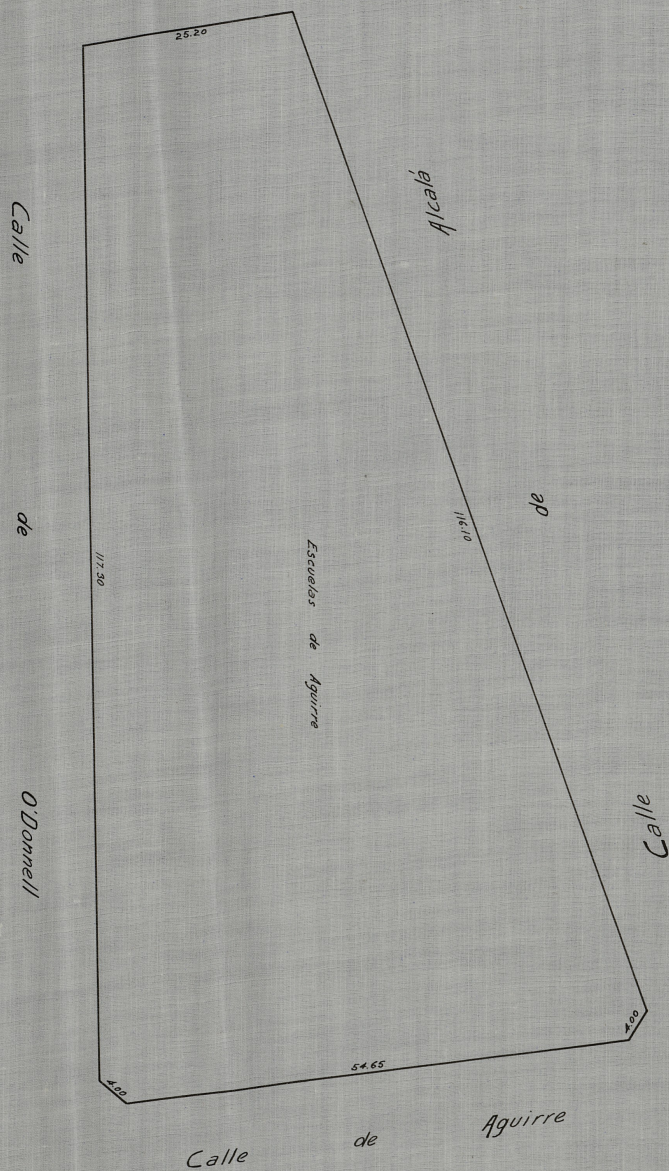

0159-23-4(3)

P7-5