


2.<sup>A</sup> ZONA  
DISTRITO DE BUENAVISTA

Barrio de Monasterio

MANZANA N.º C.

Escala 1 : 500

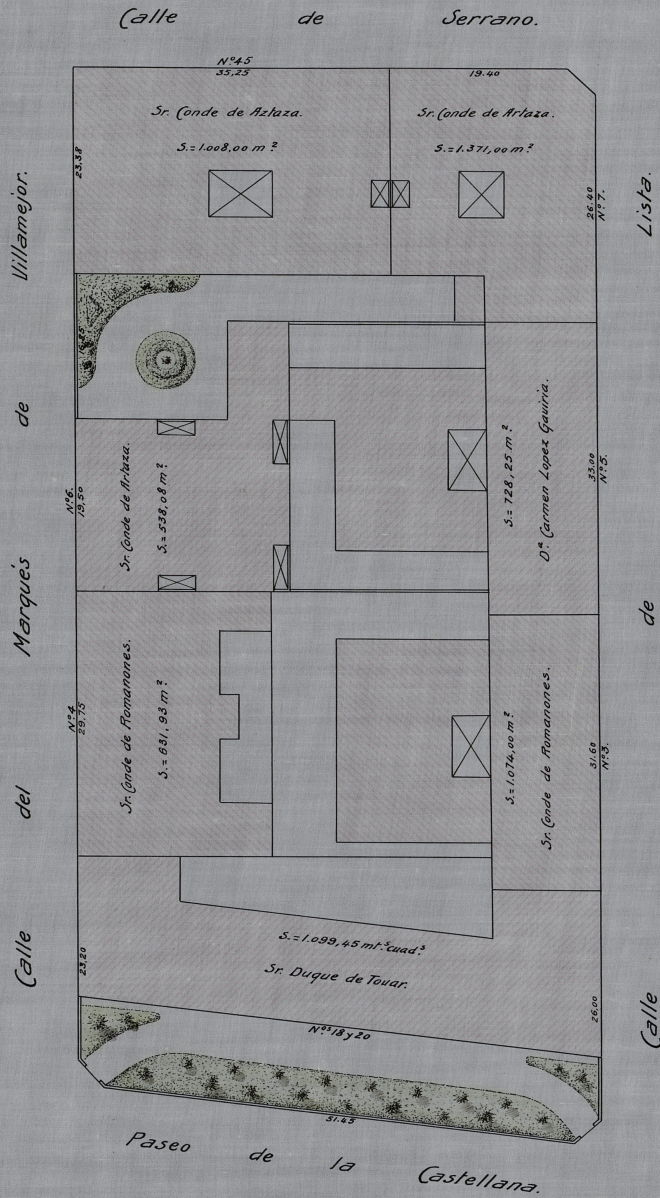

0159-23-47  
(B/77)  
P8-5