


2.^a ZONA
DISTRITO DE BUENAVISTA

Barrio de Monasterio

MANZANA N.º

Escala 1 : 500

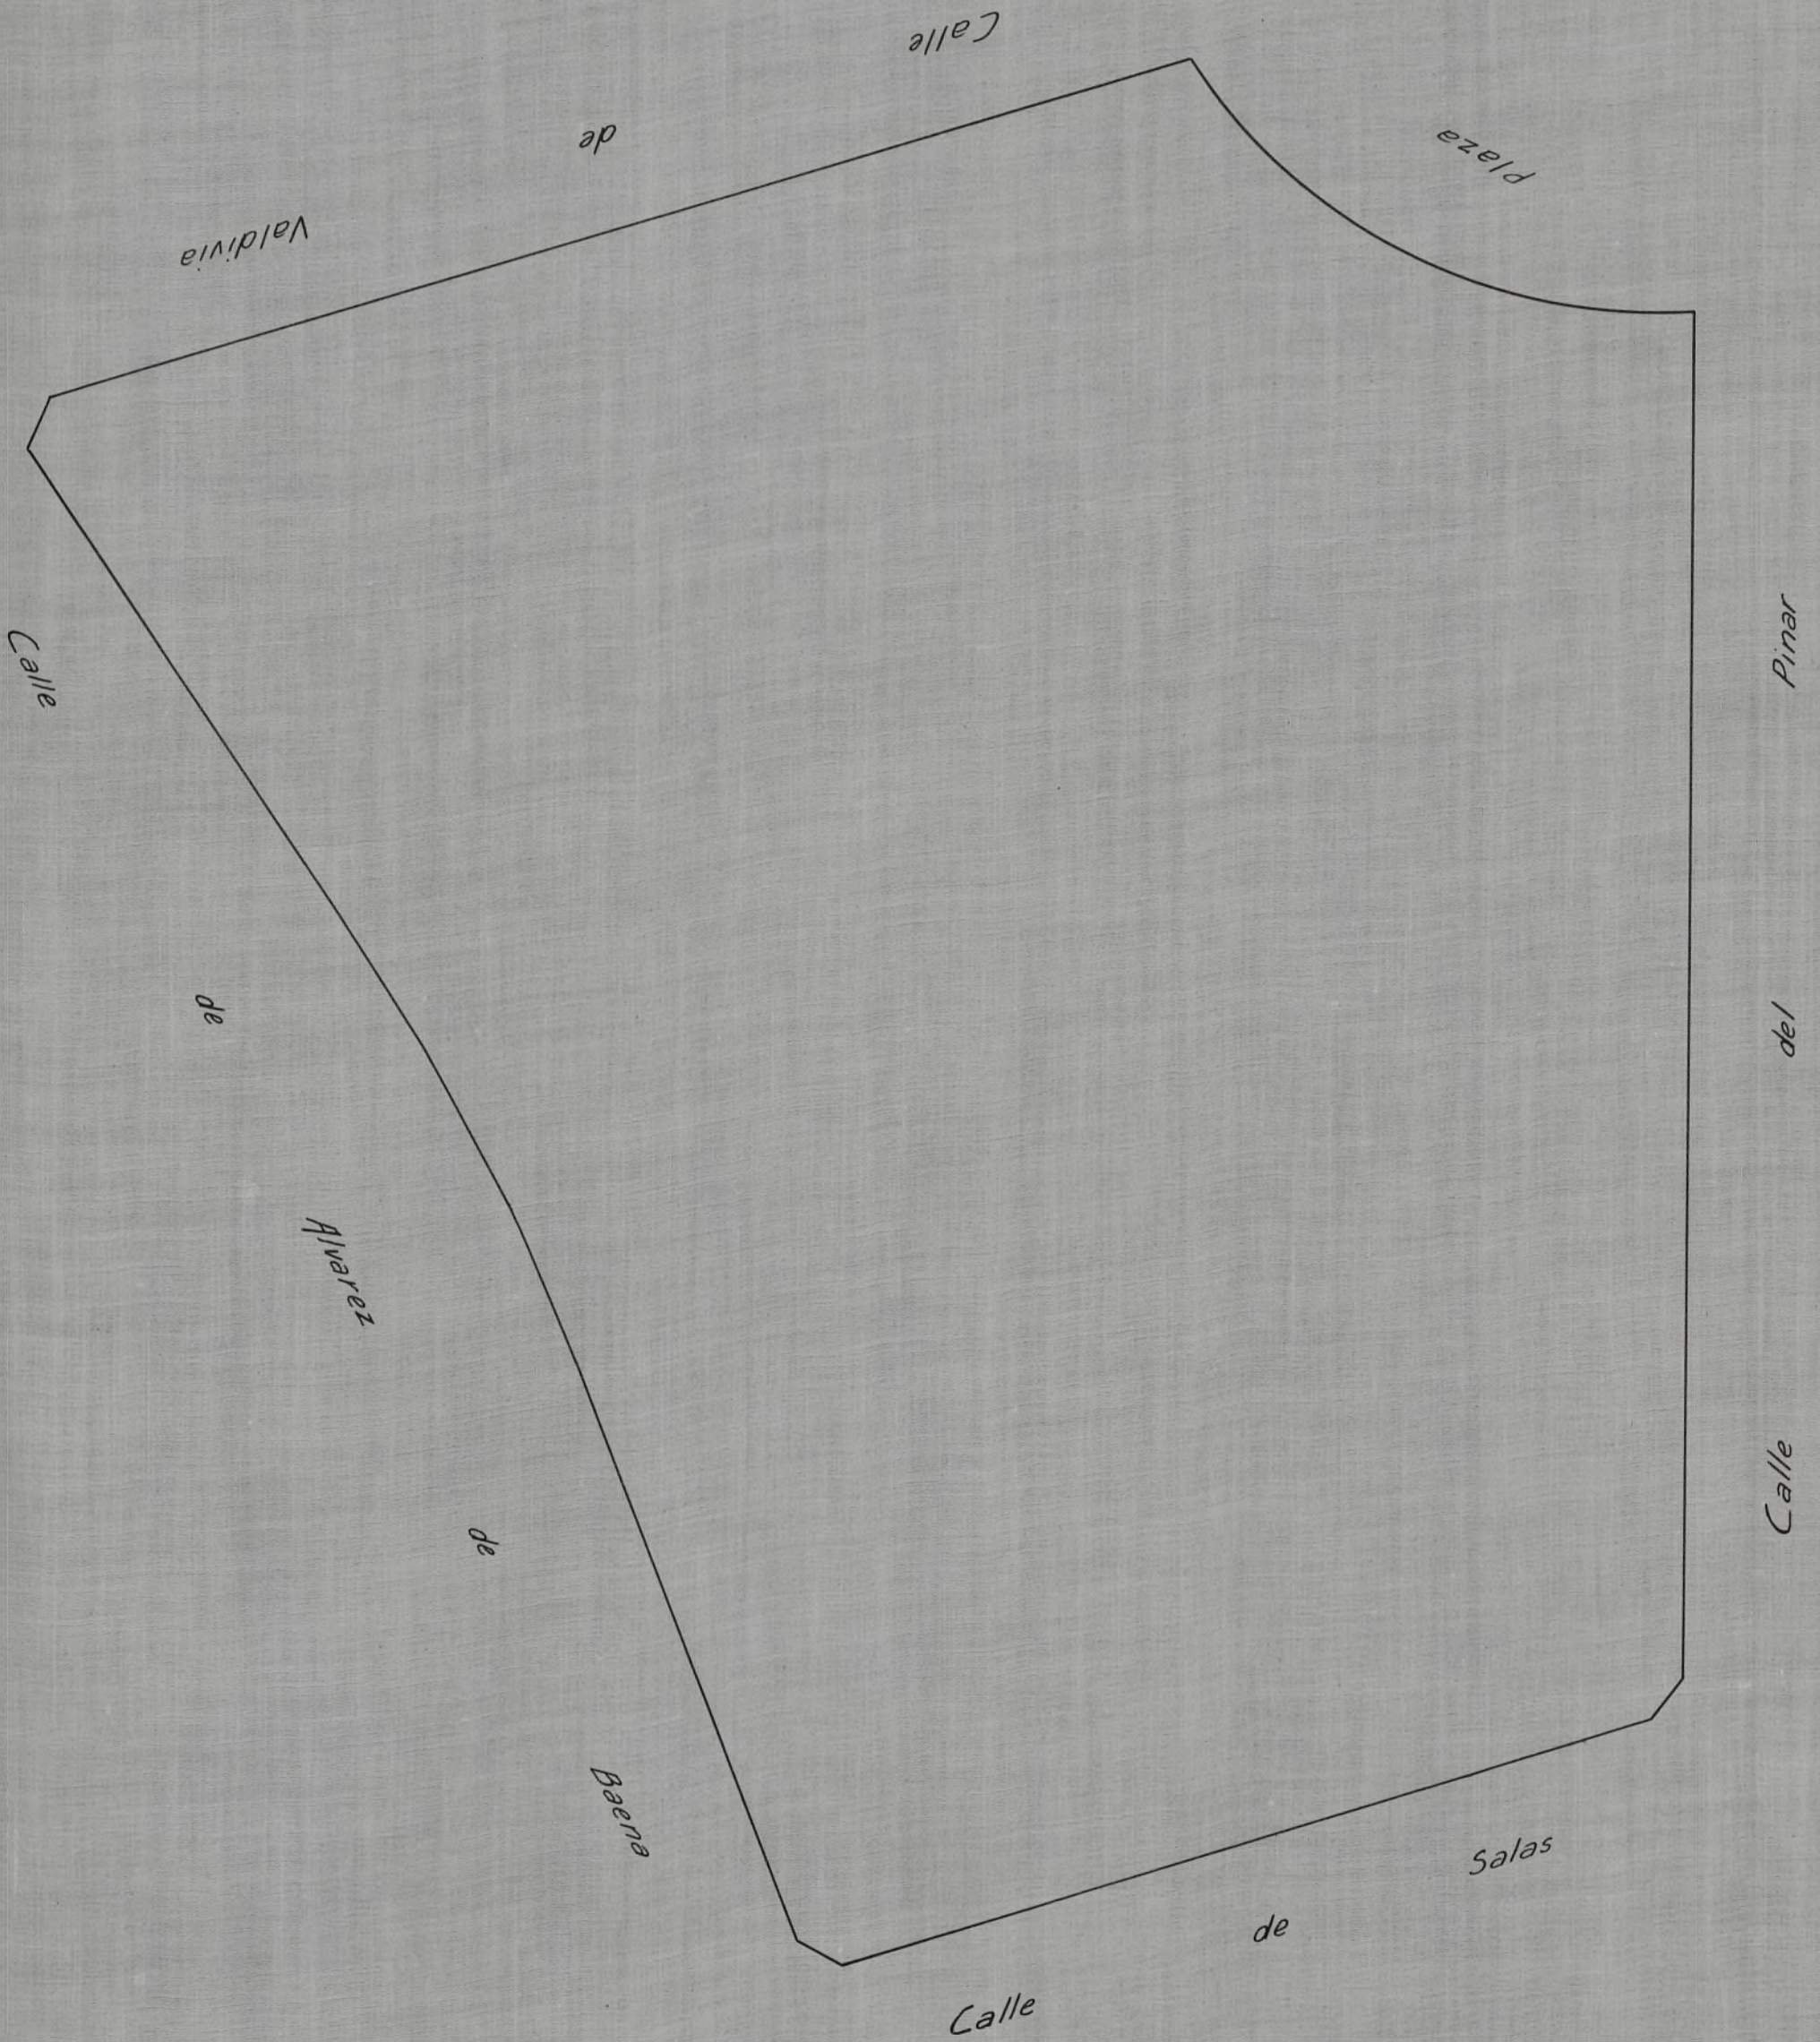

059-24-3 (9)
P. 5

289