


2.^a ZONA
DISTRITO DE BUENAVISTA

Barrio de Monasterio

MANZANA N.º

Escala 1 : 500

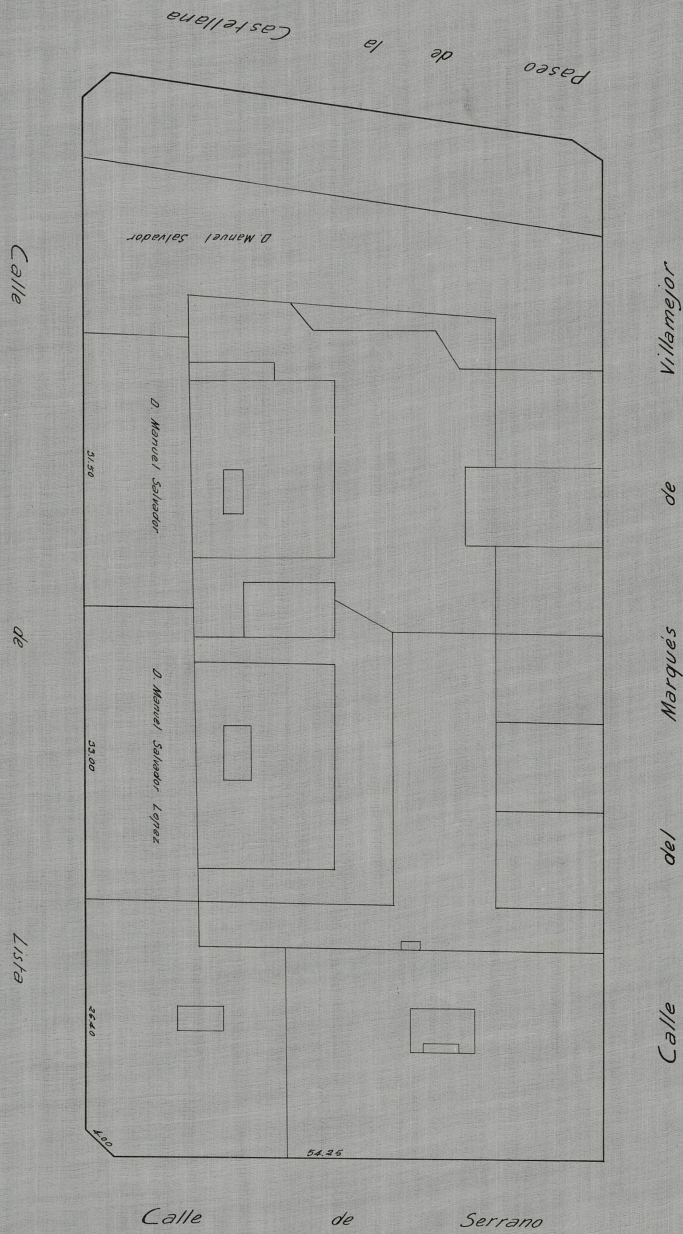

0159-23-4(S)
P8-5

282