


2.<sup>a</sup> ZONA  
DISTRITO DE BUENAVISTA

*Barrio de Monasterio*

MANZANA N.º

Escala 1 : 500

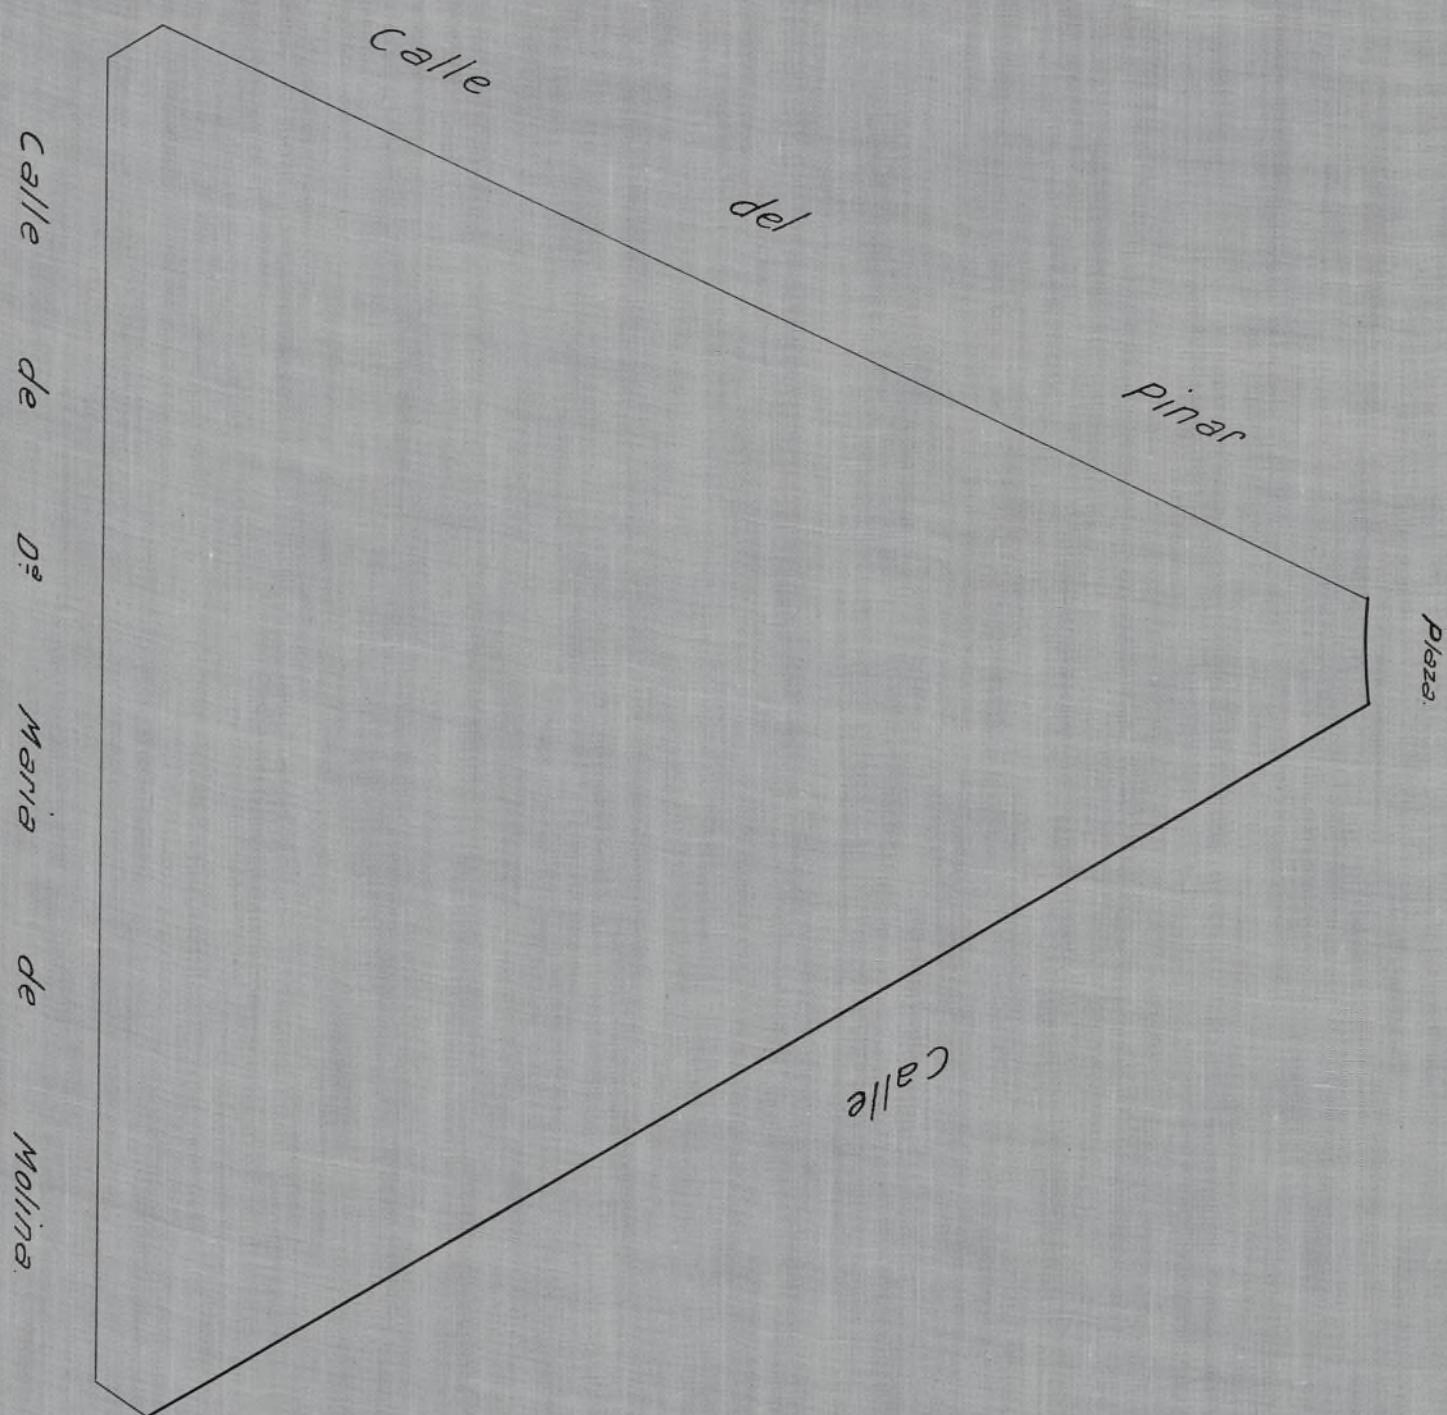

054-29-3 (11)  
PE-5

282