


2.^A ZONA
DISTRITO DEL CONGRESO

Barrio de la Plaza de Toros

MANZANA G.^a

Escala 1 : 500

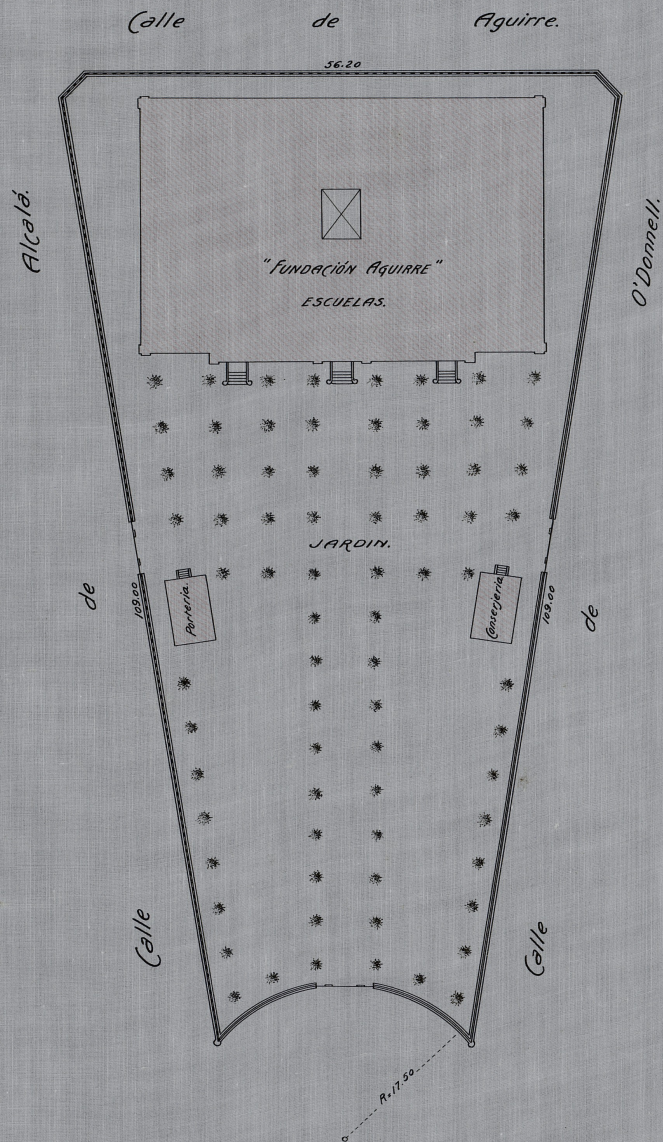

059-234
16177
PT-5