


2.<sup>a</sup> ZONA  
 DISTRITO DE BUENAVISTA

Barrio del Conde de Aranda

MANZANA N.<sup>o</sup> 208<sup>a</sup>

Escala 1 : 500

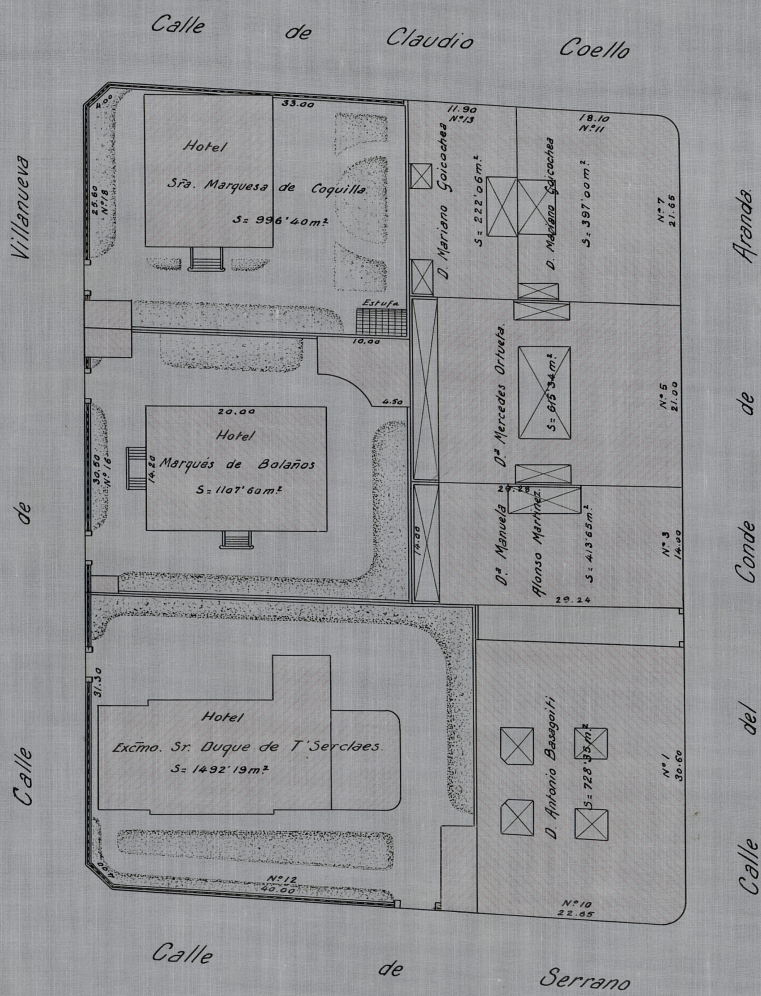

0.59-23-4

15/77

P8-5