


2.^a ZONA
DISTRITO DE BUENAVISTA

Barrio del Conde de Aranda

MANZANA N.º 208^{a2}

Escala 1 : 500

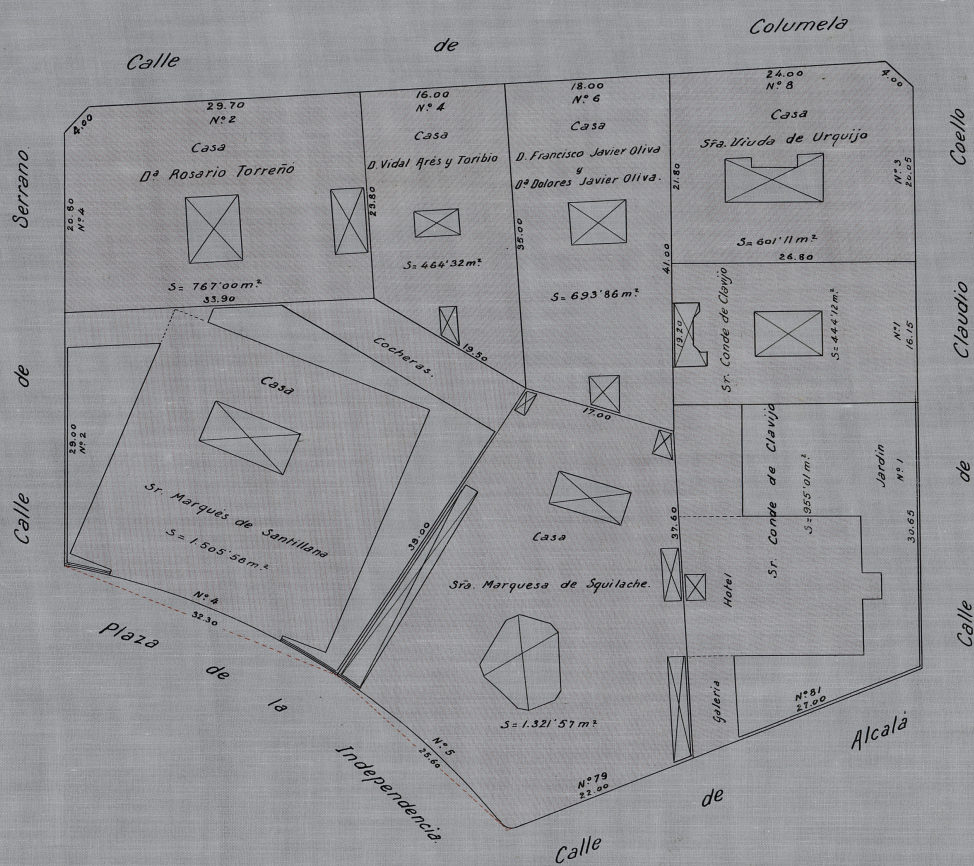

059-23-4
(17/72)
P8-5