


2.<sup>a</sup> ZONA  
DISTRITO DE BUENAVISTA

Barrio de la Biblioteca

MANZANA N.º 204

Escala 1 : 500

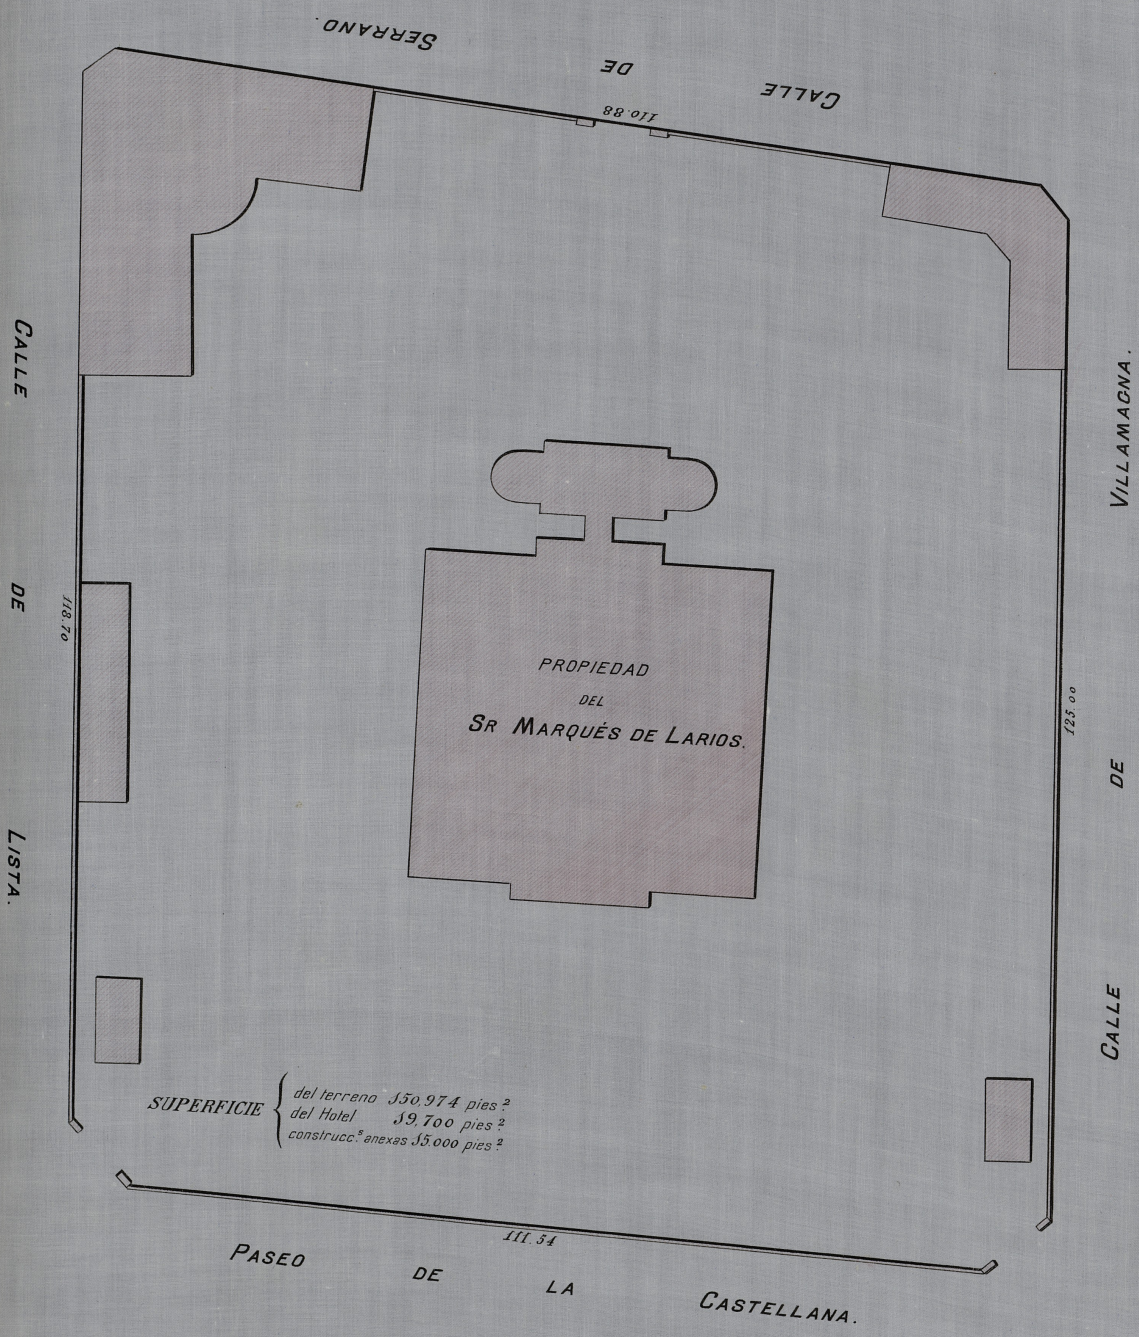

SUPERFICIE {  
 del terreno 150.974 pies<sup>2</sup>  
 del Hotel 19.700 pies<sup>2</sup>  
 construcc.º anexas 15.000 pies<sup>2</sup>

282