


2.^a ZONA
DISTRITO DE BUENAVISTA

Barrio del Marqués de Salamanca.

MANZANA N.º 213

Escala 1 : 500

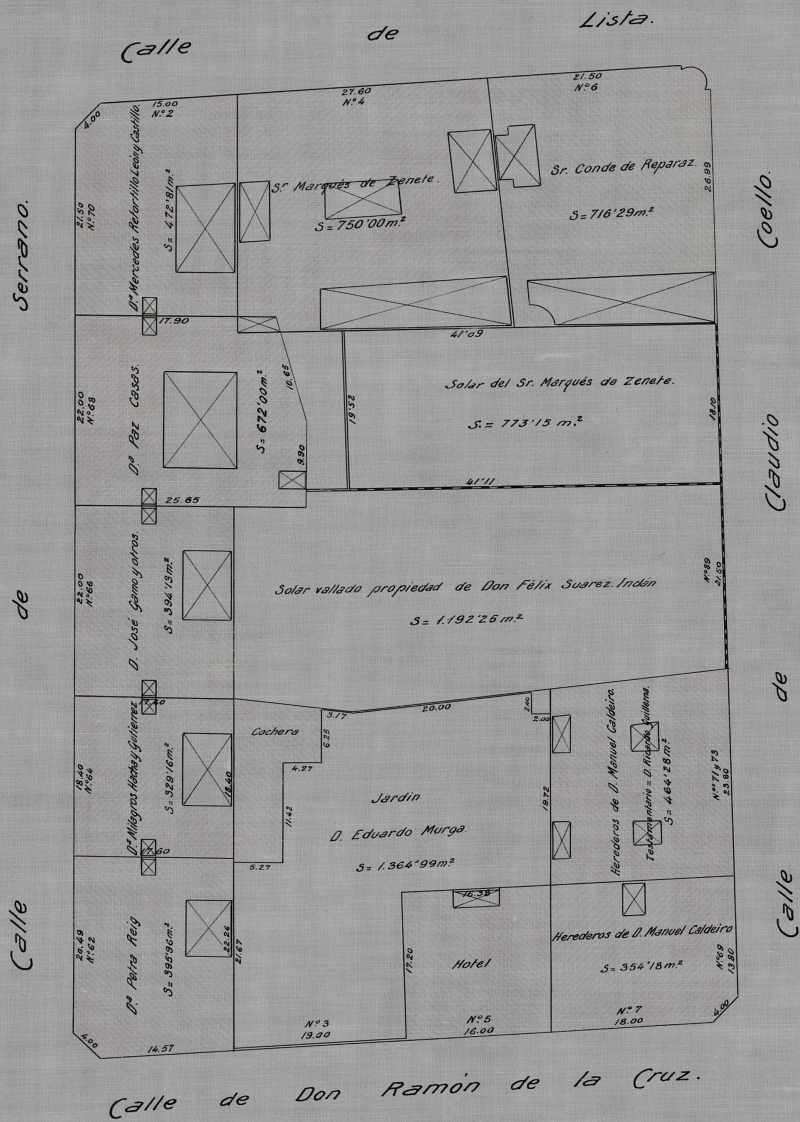

0159-23-4

(22/77)
P8-5