


2.^A ZONA
DISTRITO DE BUENAVISTA

Barrio de Monasterio

MANZANA N.º 214

Escala 1 : 500

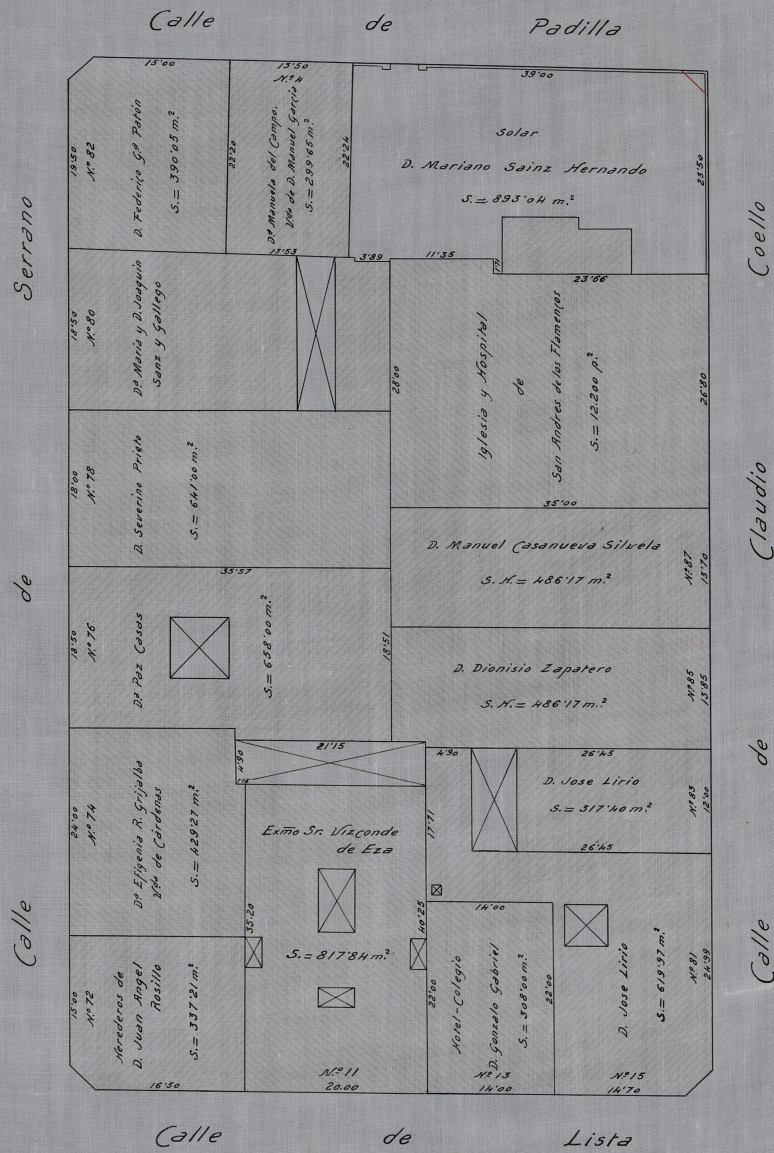

0159-23-4
(23/77)
P8-5