


2.<sup>a</sup> ZONA  
 DISTRITO DE BUENAVISTA

Barrio del Marqués de Salamanca

MANZANA N.º 211

Escala 1 : 500

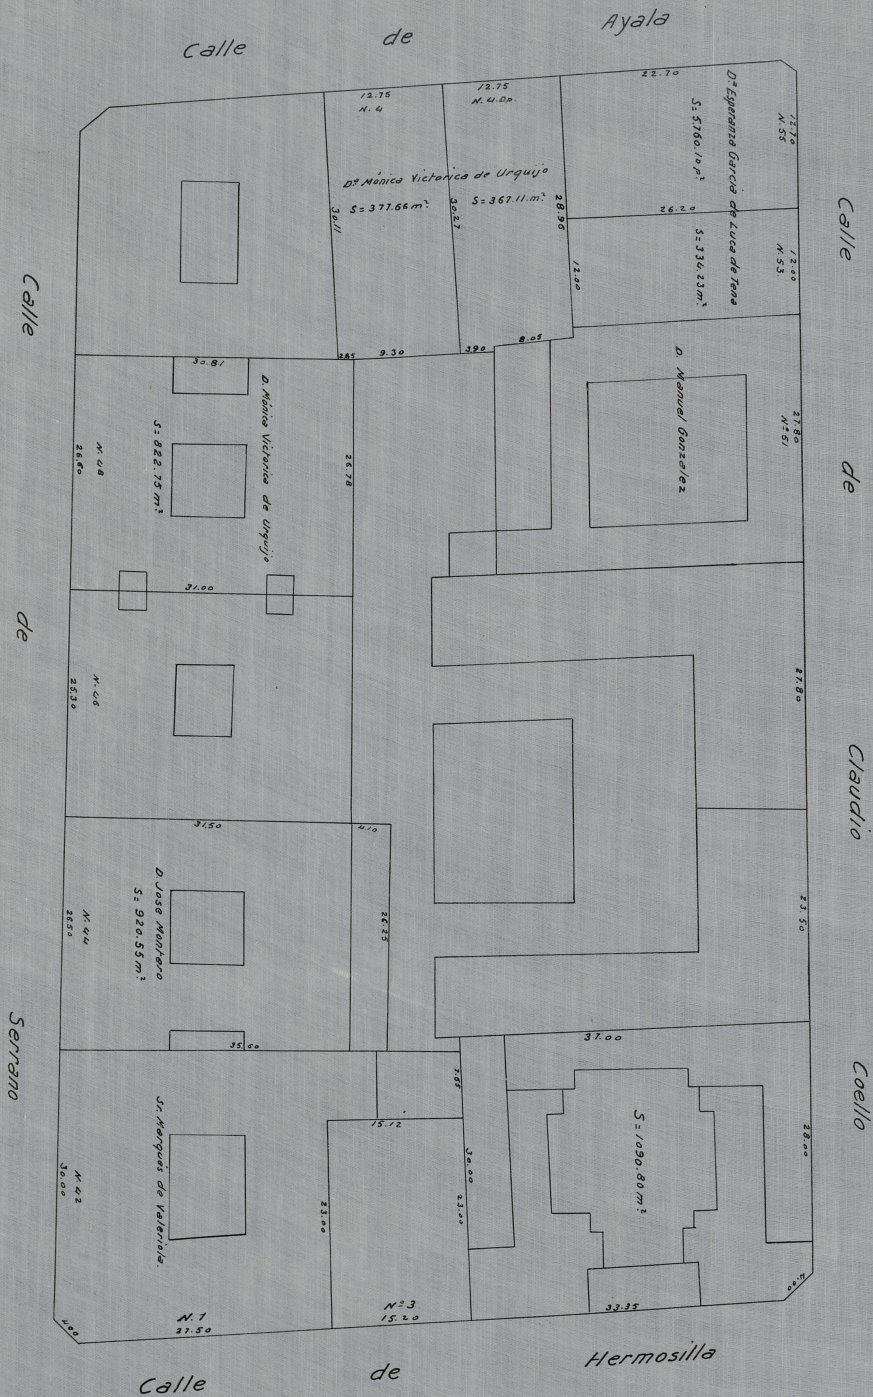

22