


2.^a ZONA
 DISTRITO DE BUENAVISTA
 Barrio del Marqués de Salamanca
 MANZANA N.º 213

Escala 1 : 500

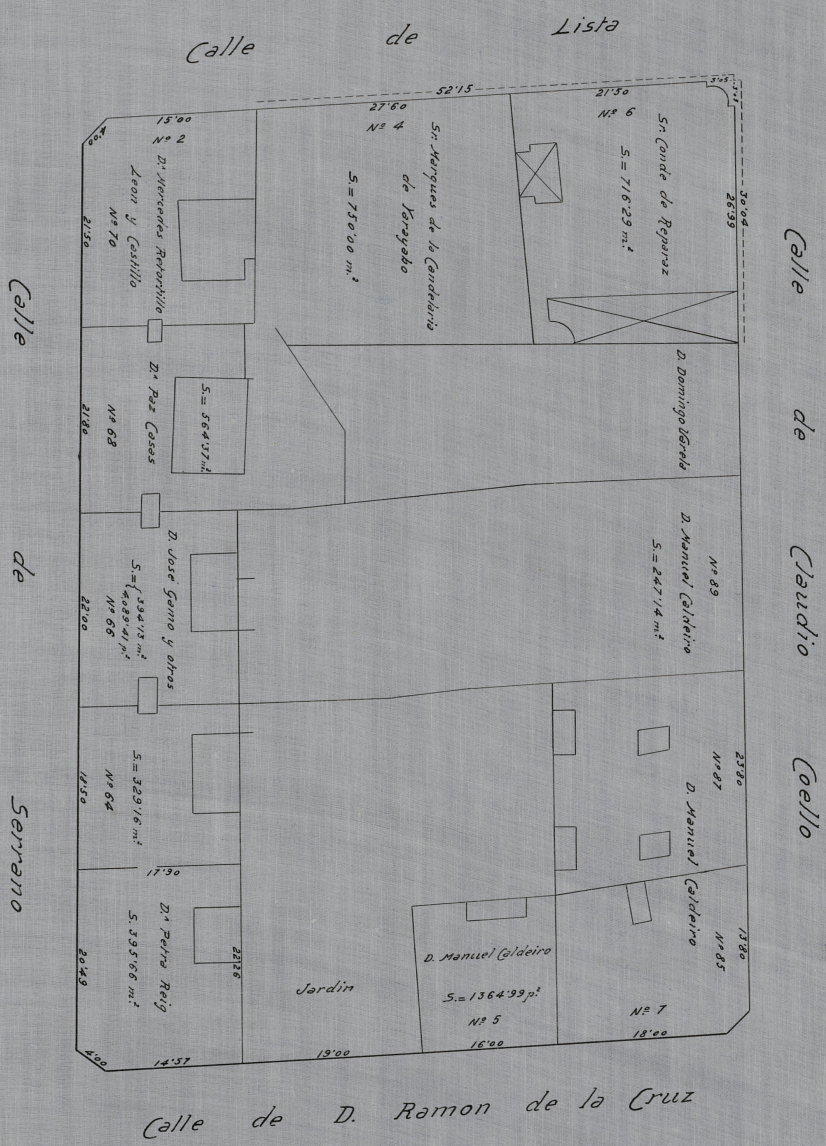

982