


2.^A ZONA
DISTRITO DE BUENAVISTA

Barrio de Monasterio
E-3

MANZANA N.º 217

Escala 1 : 500

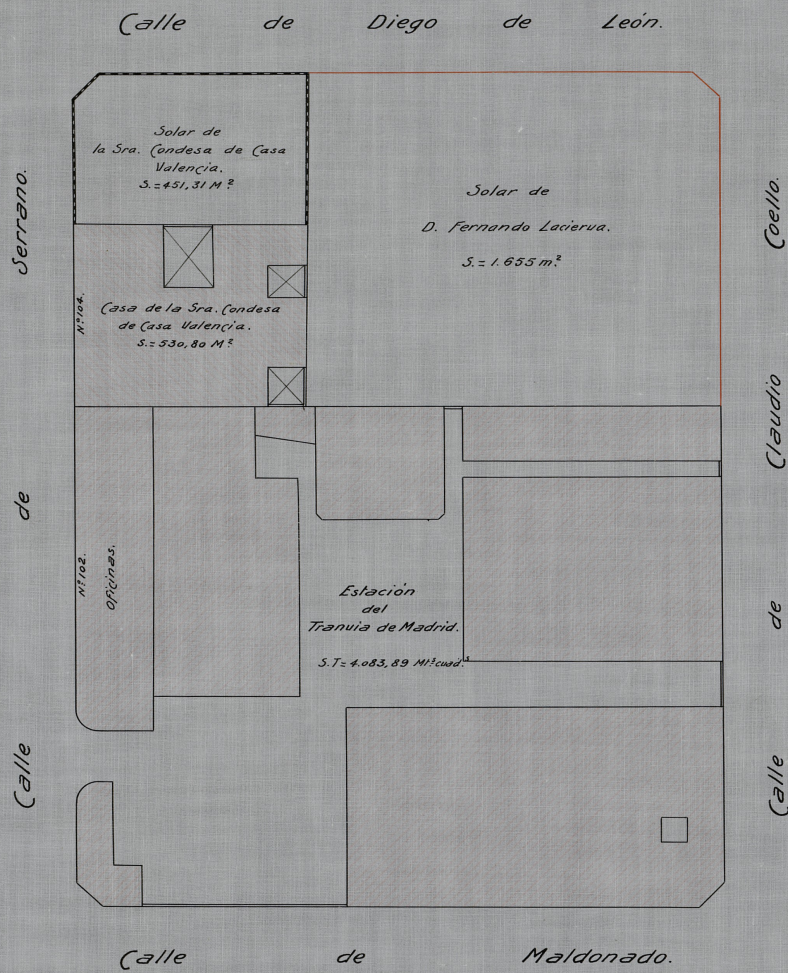

0.59 23-4
(26-77)
P8-5