


2.^a ZONA
 DISTRITO DE BUENAVISTA

Barrio de Monasterio

MANZANA N.º 218^{2.a}

Escala 1 : 500

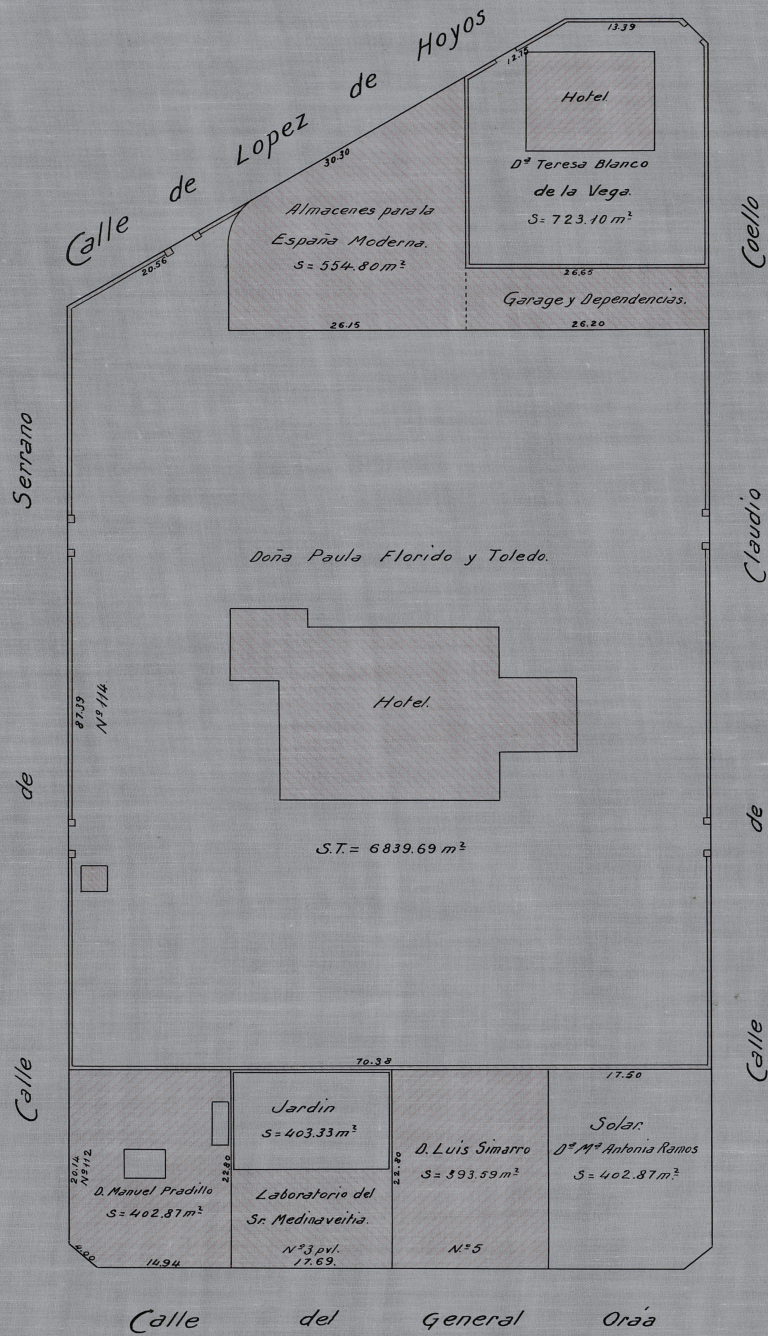

059-23-4
 (28177)
 P-6-5