


2.^a ZONA
DISTRITO DE BUENAVISTA

Barrio del Marqués de Salamanca

MANZANA N.º 228

Escala 1 : 500

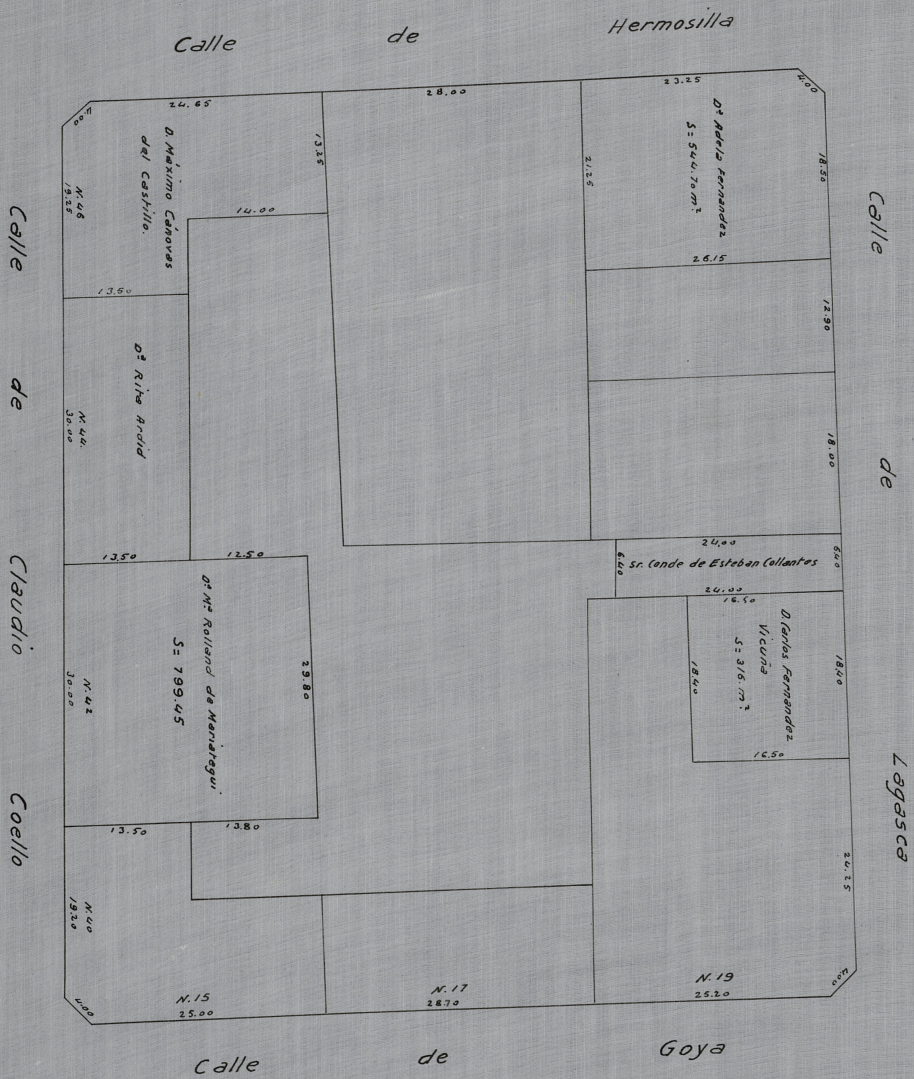

228