


2.<sup>A</sup> ZONA  
 DISTRITO DE BUENAVISTA

Barrio del Conde de Aranda.

MANZANA N.º 229

Escala 1 : 500

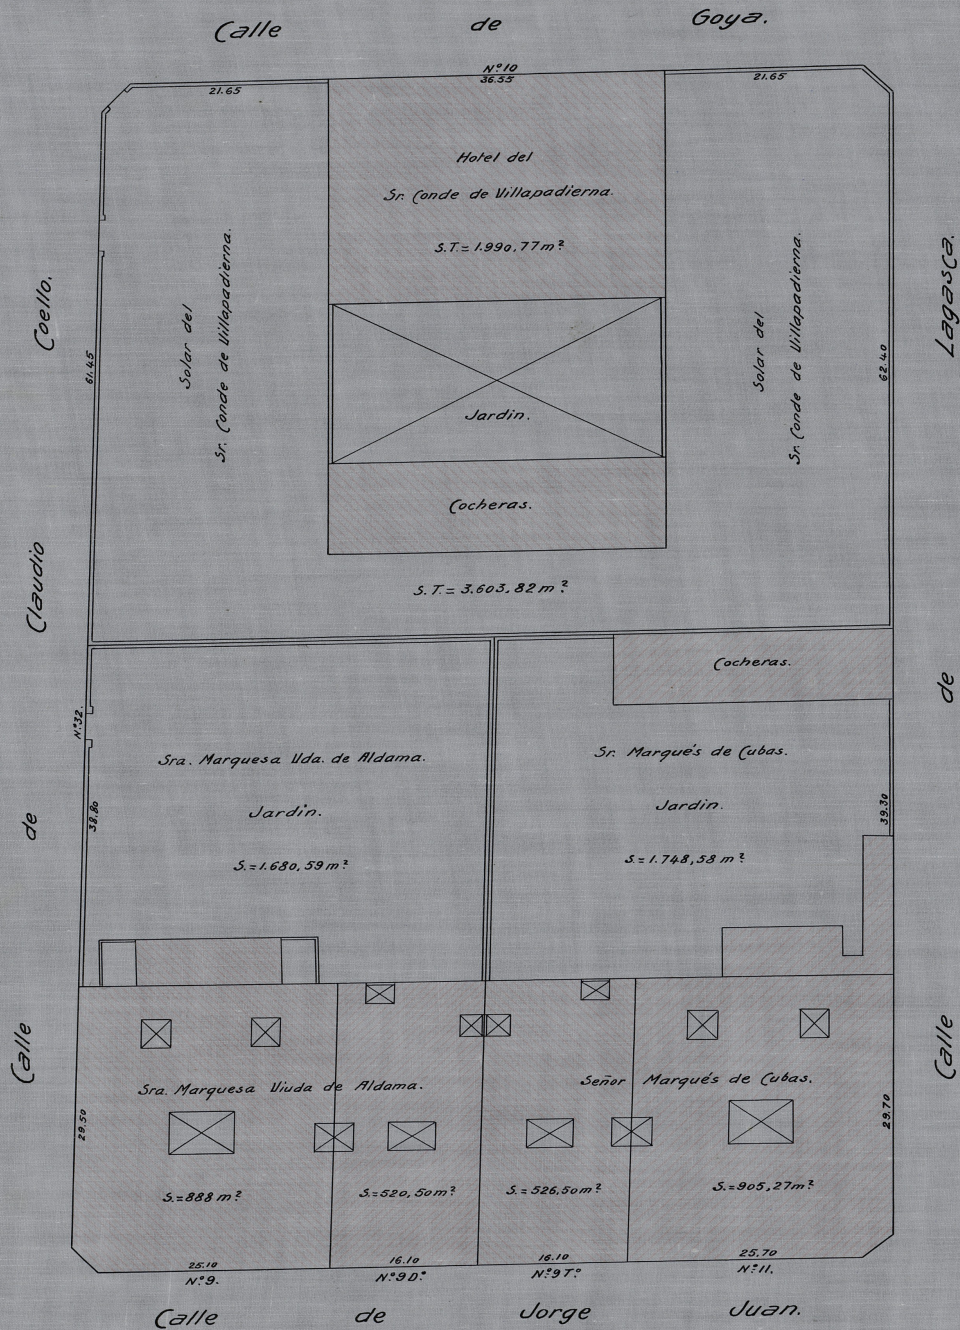

0159-23-4  
 (39/77)  
 PB-5