


2.^a ZONA
DISTRITO DE BUENAVISTA

Barrio del Conde de Aranda

MANZANA N.º 230

Escala 1 : 500

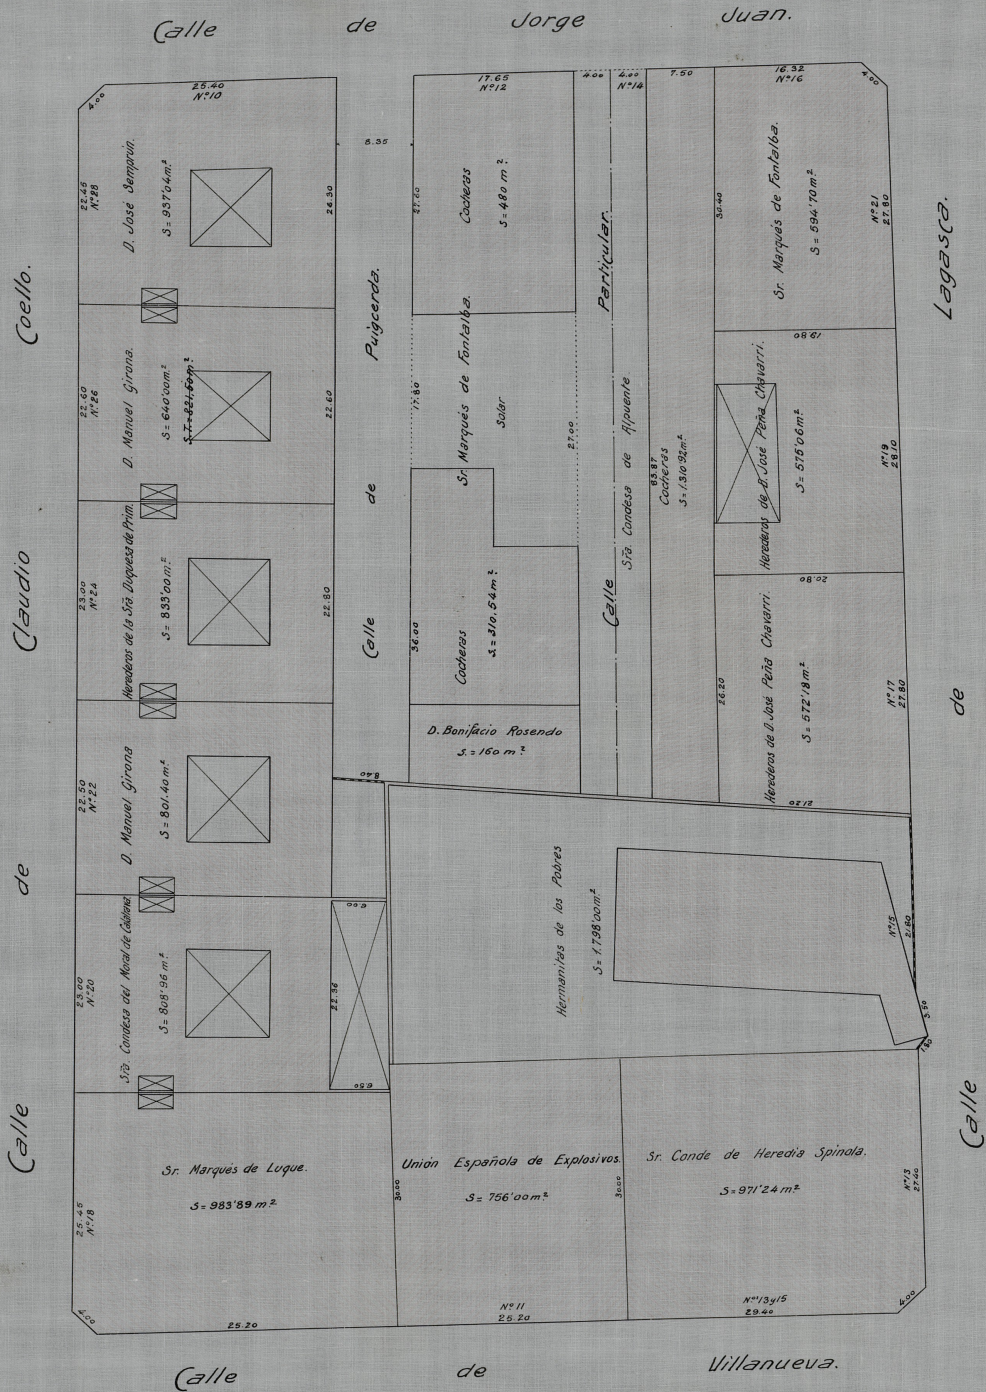

0'59-23-4
(40/77)
PT-5