


2.^A ZONA
DISTRITO DE BUENAVISTA

Barrio del Conde de Aranda.

MANZANA N.º 230^H

Escala 1: 500

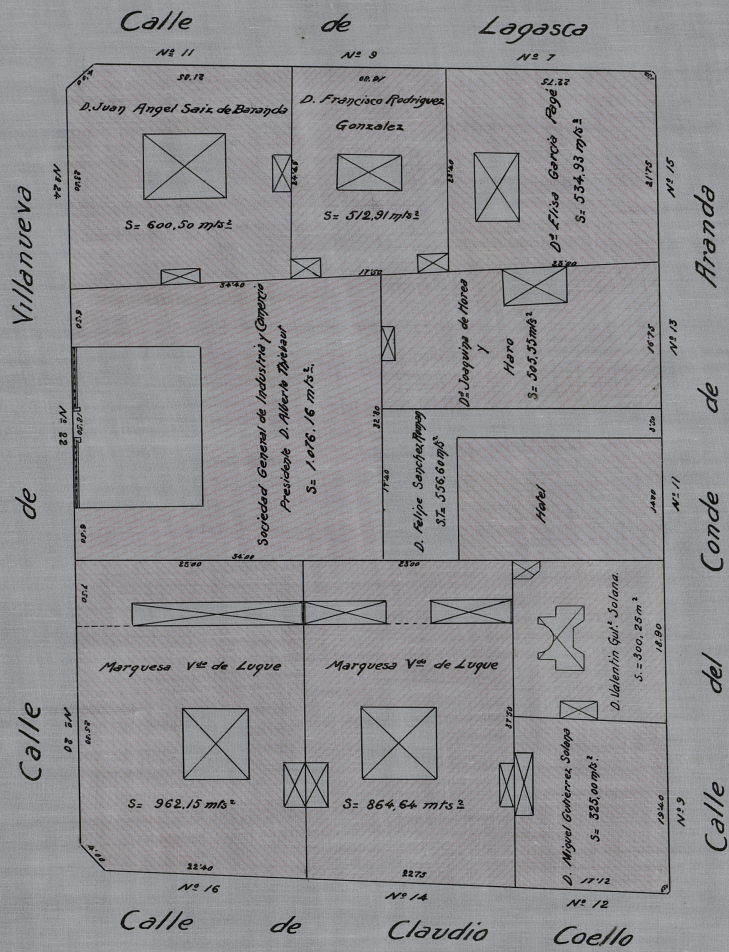

0 59-23-4
(4177)
PT-5