


2.^a ZONA
 DISTRITO DE BUENAVISTA
 Barrio del Conde de Aranda
 MANZANA N.º 208
 Escala 1 : 500

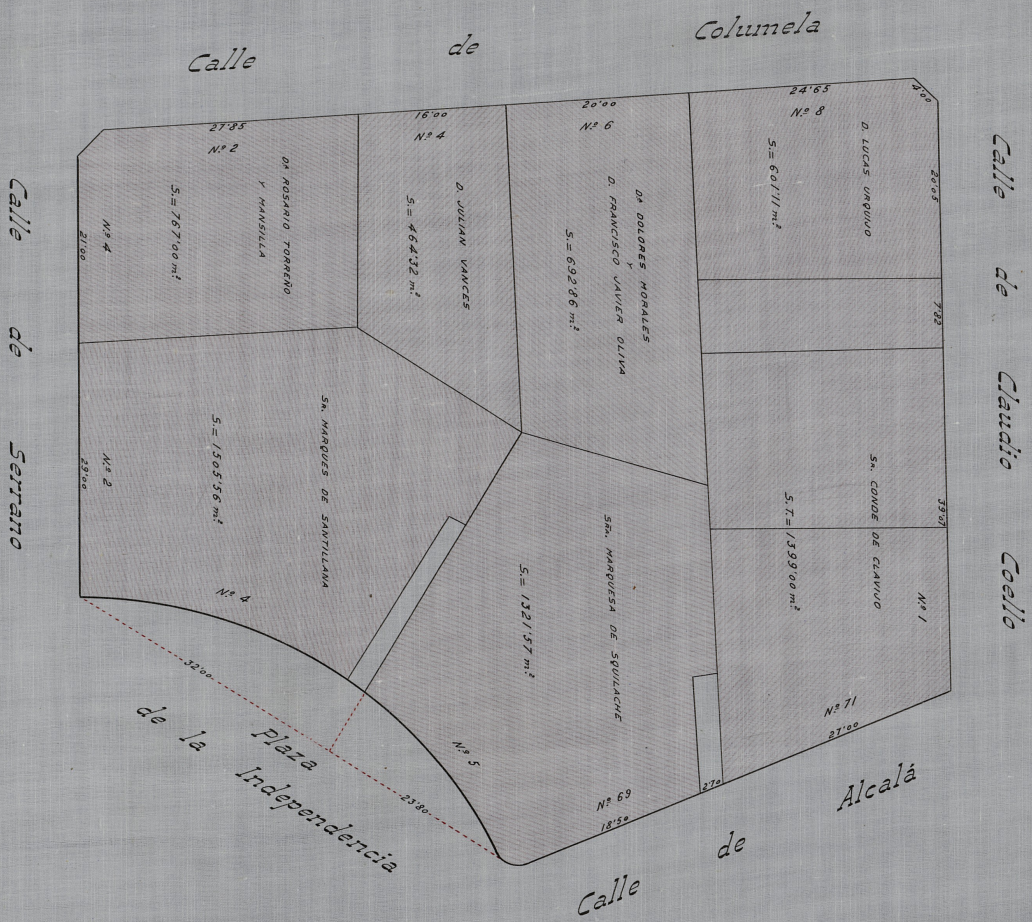

282