


2.<sup>a</sup> ZONA  
 DISTRITO DE BUENAVISTA

Barrio del Conde de Aranda

MANZANA N.º 230<sup>m²</sup>

Escala 1 : 500

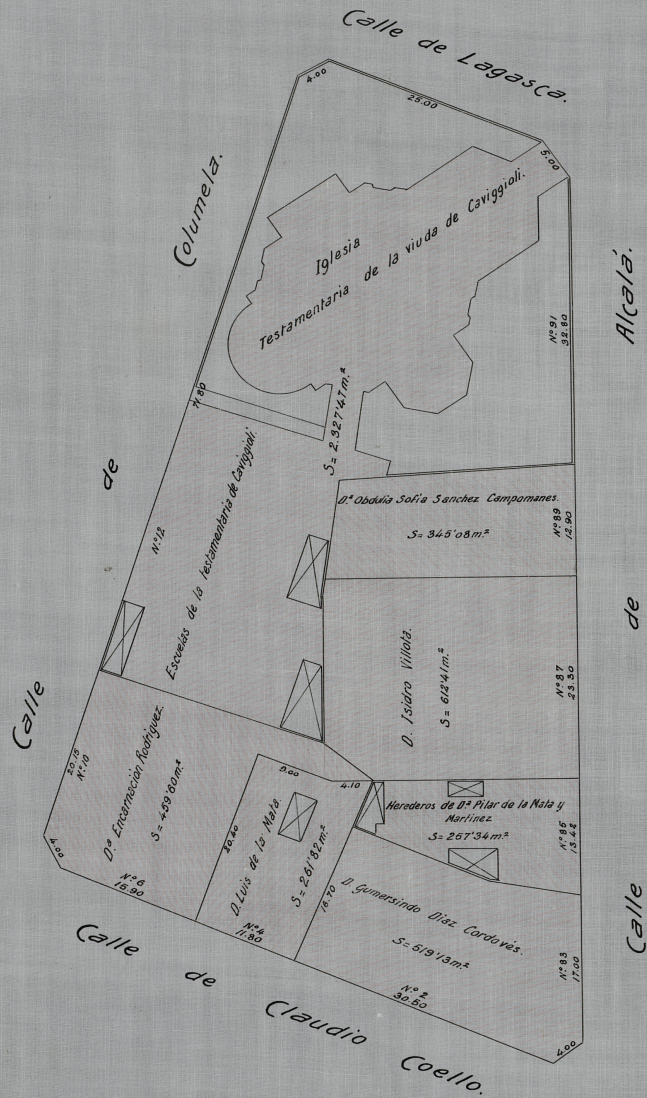

0.55-23-4  
 (4377)  
 Pt-S