


2.^a ZONA
DISTRITO DE BUENAVISTA

Barrio del Conde de Aranda

MANZANA N.º 231

Escala 1 : 500

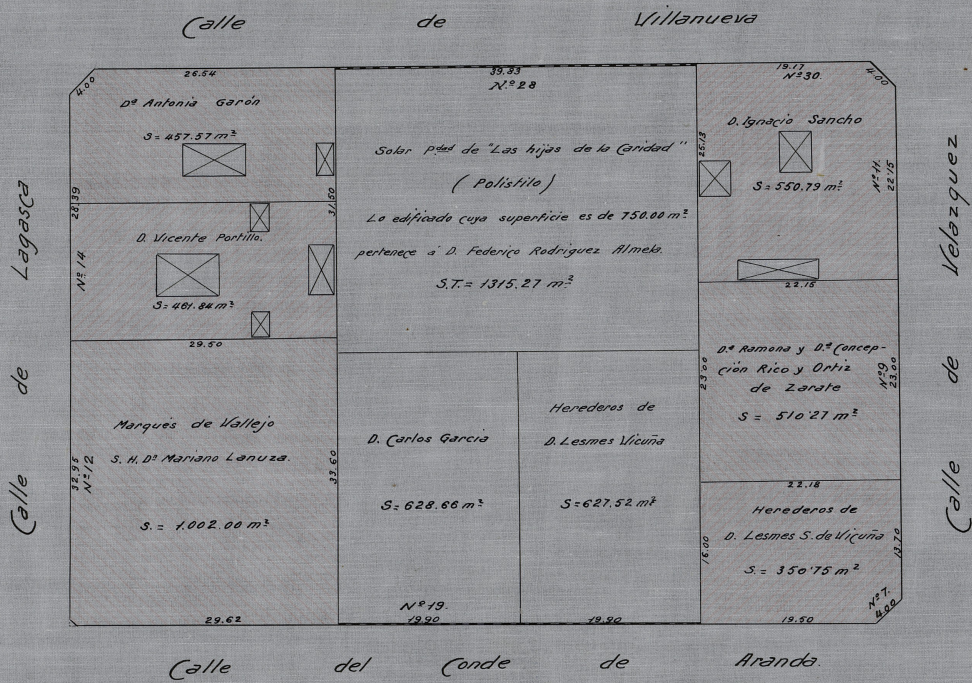

0159-23-7
(44/77)
P8-5