


2.ª ZONA  
DISTRITO DE BUENAVISTA

Barrio del Conde de Aranda

MANZANA N.º 208

Escala 1 : 500

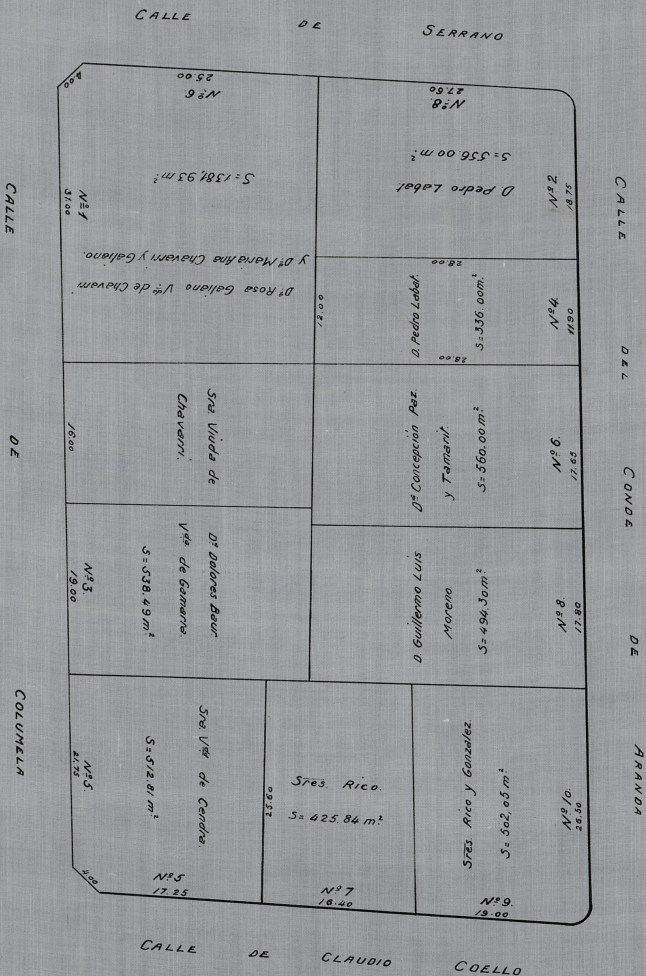

282