


2.<sup>a</sup> ZONA  
DISTRITO DE BUENAVISTA

Barrio del Conde de Aranda

MANZANA N.º 233

Escala 1:500

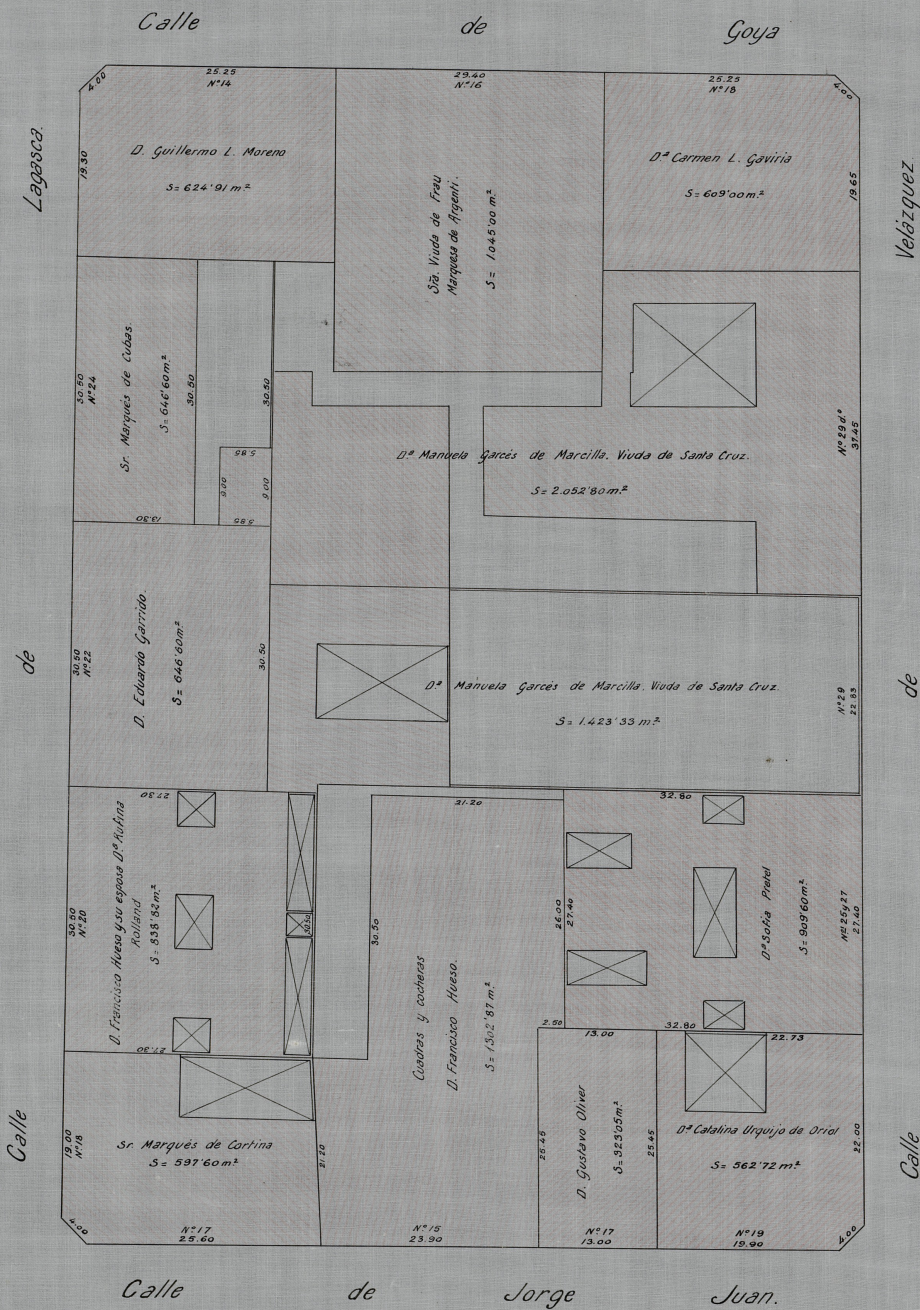

059-23-4  
(47/77)  
P.º 5