


2.^ª ZONA
DISTRITO DE BUENAVISTA

Barrio del Marqués de Salamanca

MANZANA N.º 234

Escala 1 : 500

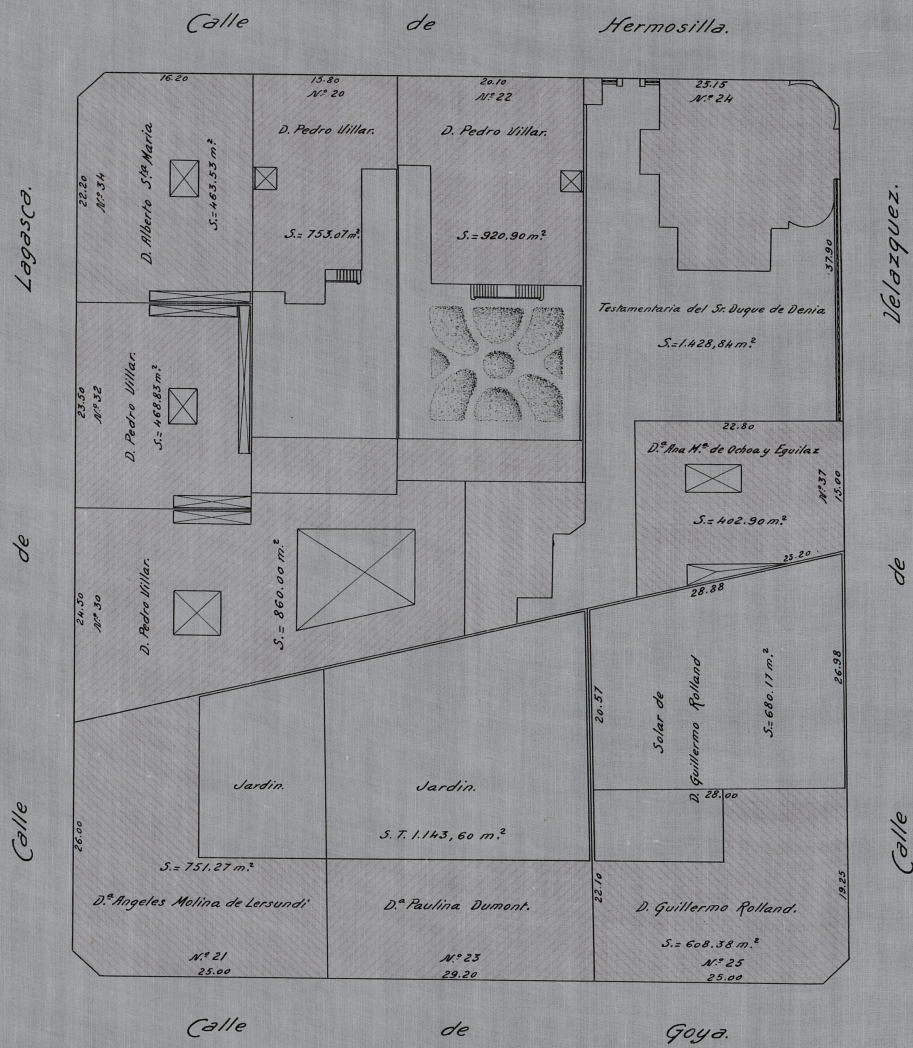

0159-23-4
(48/77)
PT-5