


2.<sup>A</sup> ZONA  
 DISTRITO DE BUENAVISTA  
 Barrio del Marqués de Salamanca  
 MANZANA N.º 235

Escala 1 : 500

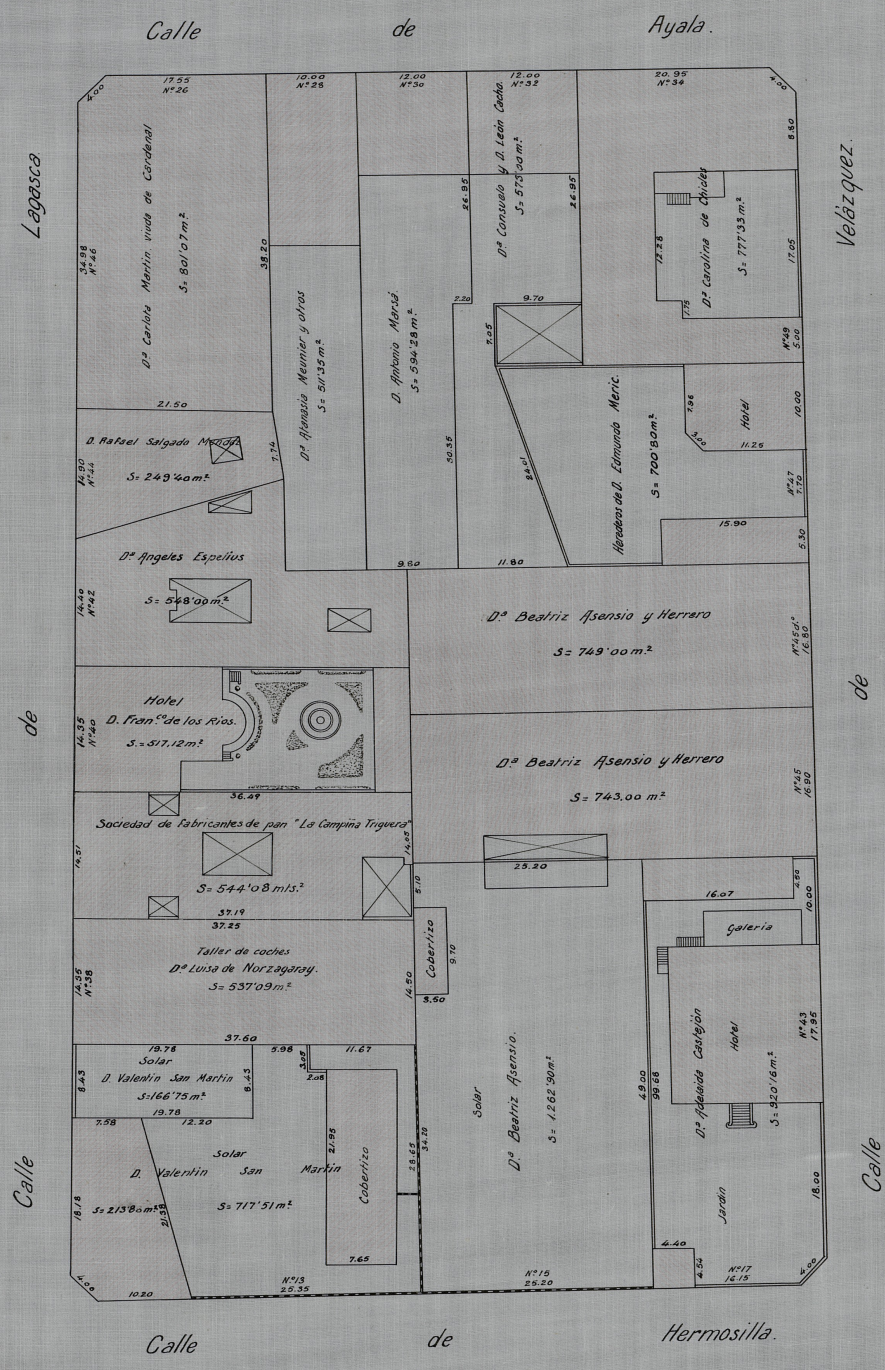

059-23-4  
 (49137)  
 18-5